


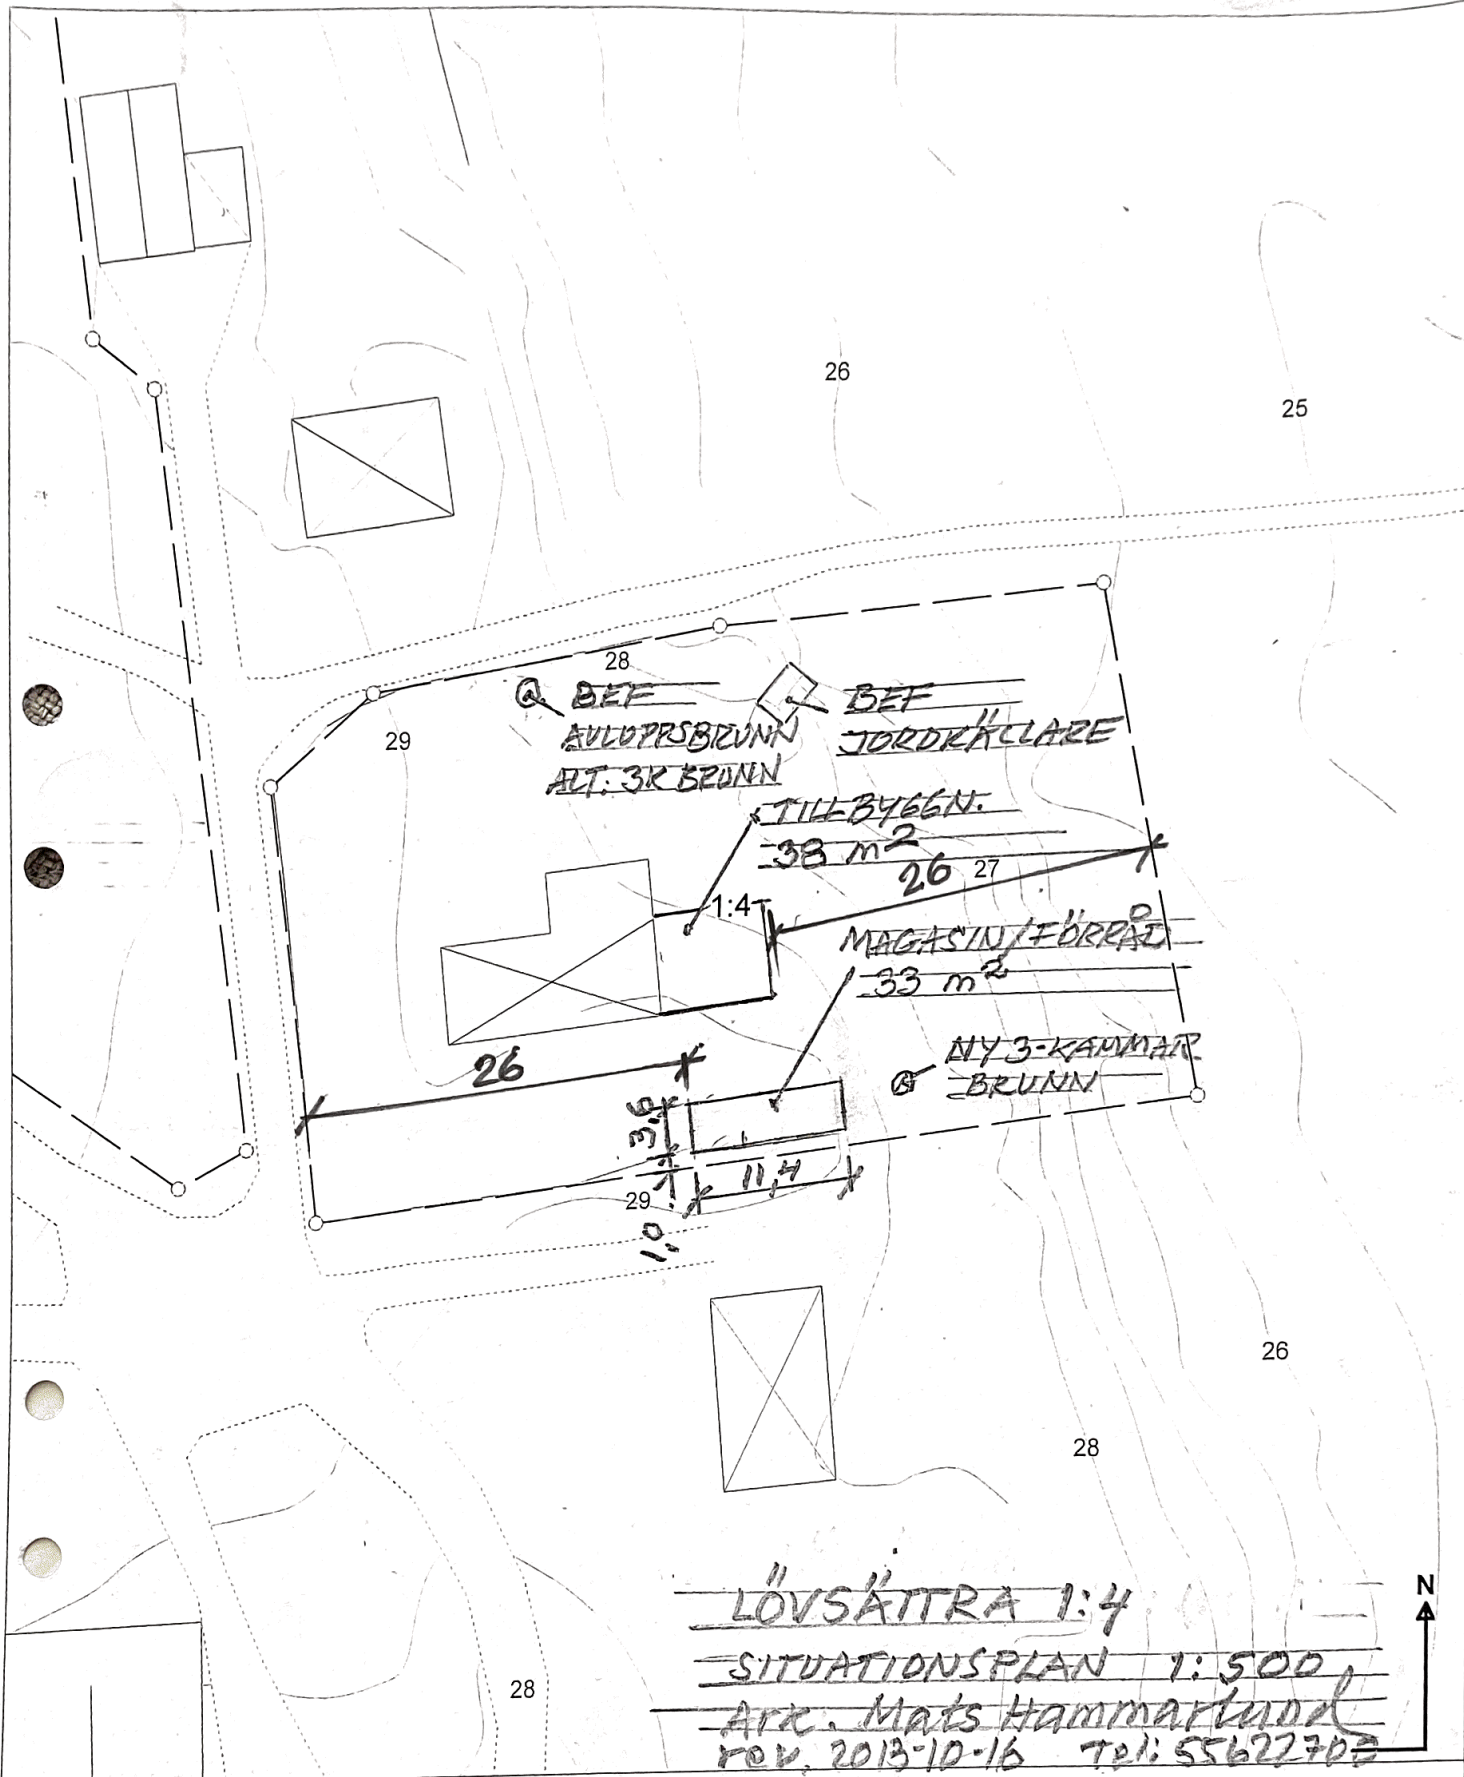

FÖRENKLAD NYBYGGNADSKARTA

LÖVSÄTTRA 1:4

Area: 2077 m²

Framställd genom utdrag ur kartdatabasen
 Koordinatssystem: SWEREF 99 18 00
 Höjdsystem: RH 2000

Datum: 2013-10-10 Skala: 1:500, @A4

Teckenförklaring


- Byggnad
- Fastighetsgräns
- Vägkant
- Höjdkurva
- Utfartsförbud
- Gemensamhetsanl.
- Servitut
- Ledningsrätt
- Marken får ej bebyggas



**Vallentuna
kommun**



FASAD MOT SÖDER

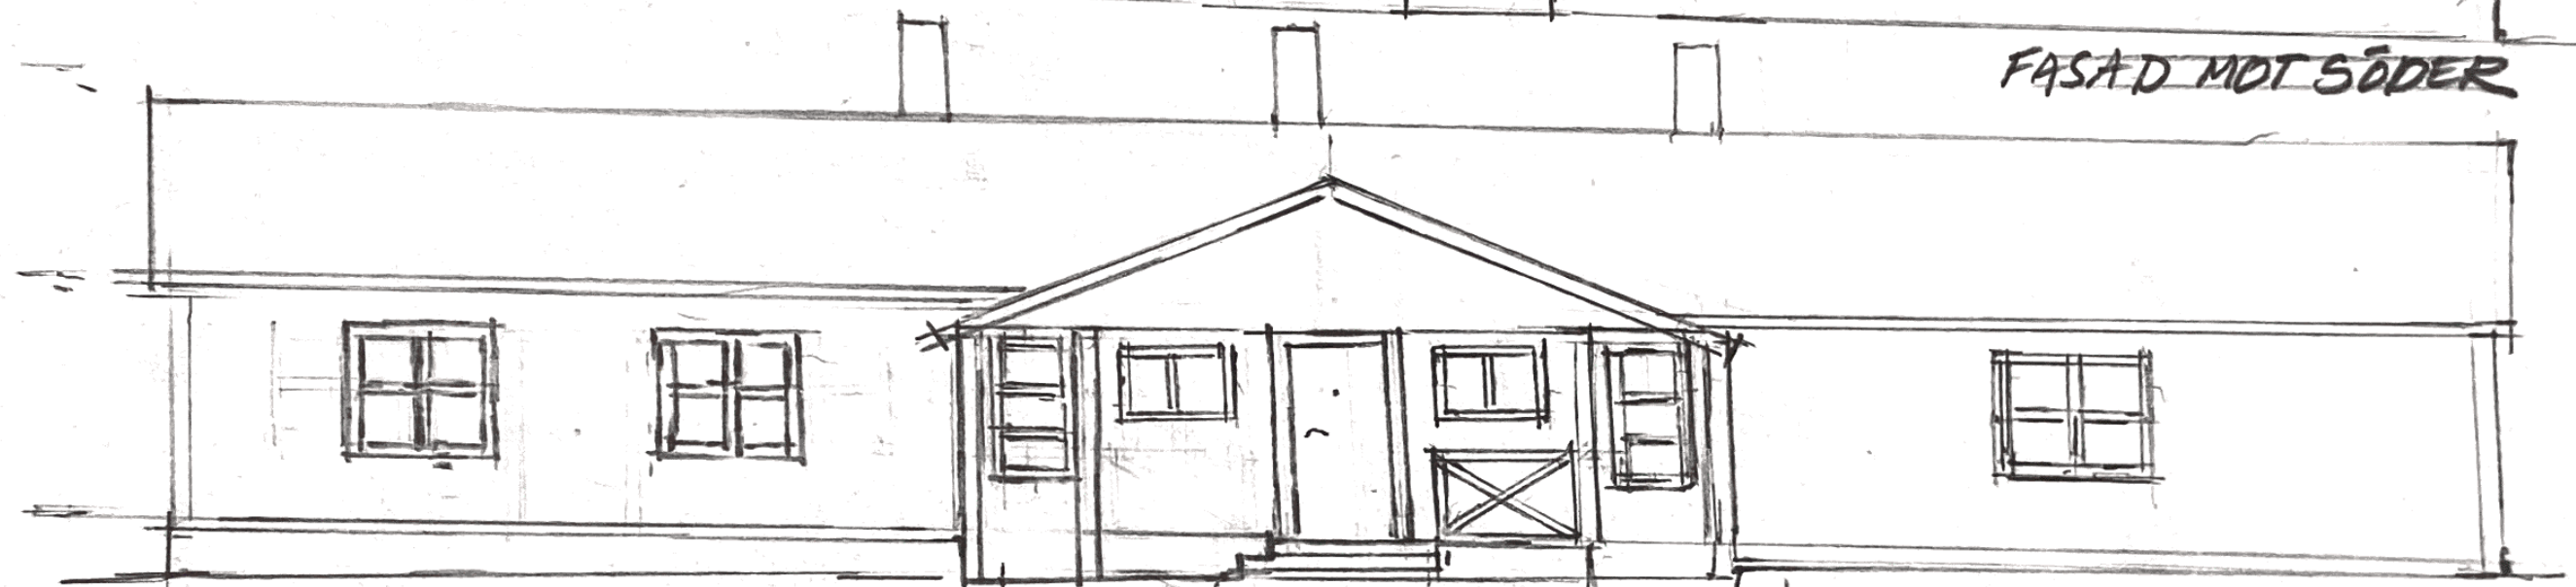

FASAD MOT NORR



SEKTION A-A

LÖVSÄTTA 1:4
FASADER SEKTION 1:100
Ark. Mats Hammarlund

BEFINTLIG BYGGNAD
ÄNDRAD ANV. 18 m²

5200
C ←

→ B

BASTU

"RELAX
RUM"

DUSCH

TVÄTT

WC

D ←

NYBYGGNAD IDENTISK
MED DE TVÅ GAMLA
TIMMERBYGGNADERNA
I MÅTT OCH UTSEENDE
TOLPPARGRUND PÅ MURAR
TAKÄSAR SYNLIGA

A
↑

SAL
38 m²

KÖK
23 m²

RUM
9 m²

NY SAL
38 m²

MÖJLIGT
RUM 10 m²

MÖJLIGT
RUM 10 m²

HALL
6 m²

6000
↑

7500

BEFINTLIG BYGGNAD

NYBYGGNAD

→ B

C ←

D ←

BEFINTLIG BYGGNAD = FD KÖK OCH ÖLSTUGA PÅ
LÖVSÄTTRA ÅTERSTÄLLES (FN BASTU, DUSCH, KÖK)

LÖVSÄTTRA 1:4
PLAN
SKALA 1:100

Ark. Mats Hammarlund
08-556 22 700