

Arkiv	1984	Upprättad av	Kommun Järfälla Län Stockholm
Fastighetsbestämning	Sticket 1:1, Trappeberg 1:7, 1:10 m.l. fastigheter.	Registrationsdatum	Dnr
Fastigheter som fastighetsreglering berörande	Sticket 1:1, Trappeberg 1:7, 1:10 m.l. fastigheter.	Reg. nr	1984-06-25
Fastighetens omfattning	Sticket 1:1, Trappeberg 1:7, 1:10 m.l. fastigheter.	Reg. nr	1984-06-25
Fastighetens omfattning	Sticket 1:1, Trappeberg 1:7, 1:10 m.l. fastigheter.	Reg. nr	1984-06-25

1:26



Ej Skalenlig Karta

Tackeförklaring
Befintlig gräns
Nyttigaste gräns
Gräns som utgår



Stockholm

Järfälla

Akt nr:

0123 - 84 /29

***Tillhörande material
filmad på annan film.***

FASTIGHETSBILDNINGSMYNDIGHETEN

HANDLINGAR

Stockholms västra lantmäteridistrikt

Upprättade år 1984	Dnr AB3:75-83-8
Ärende Fastighetsbestämning berörande Trappeberg 1:26 m fl fastigheter samt fastighetsreglering be- rörande Stäket 1:1, Trappeberg 1:7, 1:10 m fl fastigheter	
Registerområde Järfälla	
Kommun Järfälla	Län Stockholms

KIVON LANTMÄTERIET STOCKHOLMS LÄN Lantmäteristrukturen	
84. 05. 21	
84	640

Till akten hör

..... / band

..... 31 numrerade sidor


..... — inneliggande karta

..... 2 annan karta *ps.*

JÄRFÄLLA

0123 — 84/29

DÅLIG FÖRLAGA

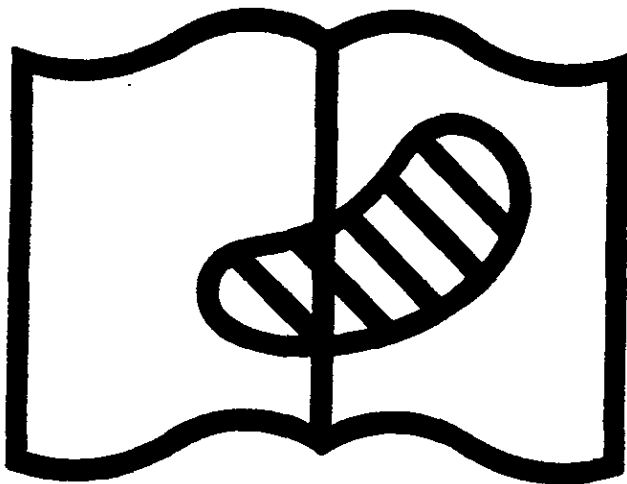

Symbol 10. Förlagan svåräslig
Original difficult to read

FASTIGHETSBILDNINGSMYNDIGHETEN

BESKRIVNING

1 (3)

BE 1

Stockholms västra lantmäteridistrikt

Datum
1984-04-17Dnr
AB3:75-83-8

Ärende		Kommun		Län
Fastighetsbestämning berörande Trappeberg 1:26 m fl fastigheter samt fastighetsreglering berörande Stäket 1:1, Trappeberg 1:7, 1:10 m fl fastigheter		Järfälla		Stockholms
Registerområde		Registreringsdatum		Dnr
Järfälla		1984-06-25		84/640
		☒ Uppgift om åtgärd för rättningen avsett har införts i fastighetsregistret		<i>Annastina Lindqvist</i> För fastighetsregistermyndigheten

Fastighet, område m m 1	Fig 2	Area hektar, m ²			Ägare, uppgifter till lokal skattemyndighet och andra anmärkningar 5
		avstår 3a	erhåller 3b	± ändring/ 4 summa	
<u>FASTIGHETSBESTÄMNING</u>					
Gränsen mellan Trappeberg 1:41 å ena sidan och Trappeberg 1:40 och 1:43 å andra sidan går i rak linje mellan punkterna H2343-H2048-H2012.					
Gränsen mellan Trappeberg 1:26, 1:27 och 1:33 å ena sidan och Trappeberg 1:59 och 1:60 å andra sidan går i rak linje mellan punkterna E3570-E3699-H2075-E3569.					
<u>FASTIGHETSREGLERING</u>					
<u>Stäket 1:1</u>					
	1		550		Järfälla kommun
	2	88			
	7		8		
	8	13			
	9	981			
	10		66		
	11		73		
	12		1.702		
	14		423		
	16		3.985		
	20		15		
	21		9		
	22		12		
	23	5			
	24		90		
	25		279	+ 6.125	
<u>Trappeberg 1:3</u>					
	12-14	7.025		(- 7.025)	Järfälla kommun
Upphävt servitut: Rätt att färdas över område av fastigheten.					
Gällde till förmån för: Trappeberg 1:7					
Belastade: Trappeberg 1:3					
Officialservitut, akt Järfälla 876.					

FASTIGHETSBILDNINGSMYNDIGHETEN
Stockholms västra lantmäteridistrikt

BESKRIVNING


Datum
1984-04-17

Sida Aktbilaga

2
Dnr
AB3:75-83-8

BE 1

Fastighet, område m m 1	Fig 2	Areal hektar , m ²			± ändring/ 4 summa	Ägare, uppgifter till lokal skattemyndighet och andra anmärkningar 5
		avstår 3a	erhåller 3b			
<u>Upphävt servitut: Rätt att dra fram vattenledning</u>						Avtalsservitut intecknat i Trappeberg 1:5 och 1:46 1923-09-27, nr 591
<u>Gällde till förmån för: Trappeberg 1:3</u>						
<u>Belastade: Trappeberg 1:5 och 1:463</u>						
<u>Fastigheten utplånas.</u>						
<u>Trappeberg 1:5</u>						Järfälla kommun
<u>Upphävt servitut: Se Trappeberg 1:3, ovan</u>						Avtalsservitut 1923-09-27, nr 591
<u>Trappeberg 1:7</u>						Järfälla kommun
	15	104				
	16	3.985		(- 4.089)		
<u>Fastigheten utplånas.</u>						
<u>Trappeberg 1:9</u>						Järfälla kommun
	10	66				
	13		4.900			
	15		104			
	17		2.116			
	18		4.281			
	19		125			
	23		5	(+ 11.465)		
Area efter fastighetsreglering och nymätning					13.676	
<u>Nytt servitut: Rätt att nyttja område inom Trappeberg 1:9 (blivande kommunikationsyta på kvartersmark för planerat grupp- husområde) för utfart, i huvudsaklig sträckning enligt redovisning på aktbilaga KA, sträcka a-b.</u>						
<u>Till förmån för: Trappeberg 1:10</u>						
<u>Belastar: Trappeberg 1:9</u>						
<u>Trappeberg 1:10</u>						Järfälla kommun
	18	4.281				
	19	125				
	20	15				
	21	9				
	22	12				
	24	90				
	25	279		(- 4.811)		
Area efter fastighetsreglering och nymätning					4.239	

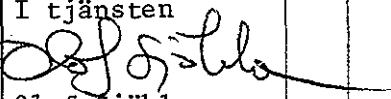Fastighet, område m m 1	Fig 2	Areal hektar , m ²			Ägare, uppgifter till lokal skattemyndighet och andra anmärkningar 5
		avstår 3a	erhåller 3b	± ändring/ 4 summa	
Nytt servitut: Se Trappeberg 1:9, ovan					
Trappeberg 1:26	3		398		Järfälla kommun
	4		2.710		
	5		554		
	6		3.277		
	8		13		
	9		981	(+ 7.933)	
Area efter fastighetsreglering och nymätning				11.230	
Trappeberg 1:27	3	398		(- 398)	Järfälla kommun
Fastigheten utplånas					
Trappeberg 1:28	4	2.710		(- 2.710)	Järfälla kommun
Fastigheten utplånas					
Trappeberg 1:32	5	554		(- 554)	Järfälla kommun
Fastigheten utplånas					
Trappeberg 1:33	6-7	3.285		(- 3.285)	Järfälla kommun
Fastigheten utplånas					
Trappeberg 1:41	1	550			Järfälla kommun
	2		88	(- 462)	
Area efter fastighetsreglering och nymätning				2.809	
Trappeberg 1:46					Järfälla kommun
Upphävt servitut: se Trappeberg 1:3 ovan					
Trappeberg 2:1	11	73			Järfälla kommun
	17	2.116		(- 2.189)	Area angiven efter nymätning
Fastigheten utplånas					
Ersättning utgår ej.					
I tjänsten					
					
Olof Sjöblom Förrättningslantmätare					

Stockholms västra lantmäteridistrikt
IH/aw

1984-04-17

Dnr AB3:75-83-8

Fastighetsbestämning berörande Trappeberg 1:26 m fl fastigheter
samt fastighetsreglering berörande Stäket 1:1, Trappeberg 1:7,
1:10 m fl fastigheter i Järfälla kommun, Stockholms län

GRÄNSPUNKTER

KOORDINATFÖRTECKNING

DATUM 840516 SID 1

FASTIGHETSBESTÄMNING BERÖRANDE TRAPPEBERG 1:26 MFL
AB3:75-83-8
TRAKT 1

PUNKTNR	Mark	X	Y	Z	TÄGNER
E3510	grm	94296.138	85794.061		
E3512	grm	94291.390	85796.463		
E3513	grm	94286.241	85797.806		
E3514	grm	94280.925	85798.028		
E3515	grm	94275.683	85797.121		
E3531	grm	94340.468	85764.337		
E3532	grm	94335.835	85768.085		
E3533	grm	94330.950	85771.500		
E3569	grm	94342.904	85762.066		
E3570	---	94324.663	85695.408		
E3699	grm	94309.526	85715.553		
H2012		94339.078	85693.345		
H2048	rm	94348.055	85671.708		
H2075	rs	94291.504	85739.537		
H2343	rm	94380.436	85649.679		
H2347		94161.654	85622.318		
H2349		94226.929	85675.843		
H2353		94228.071	85693.333		
H2359		94369.854	85710.634		
H2360		94373.159	85712.959		
H2361		94375.929	85715.900		
H2362		94378.051	85719.338		
H2363		94379.439	85723.132		
H2364		94342.139	85602.631		
H2365		94057.412	85672.672		
H2366		94055.835	85674.753		
H2367		94054.850	85677.171		
H2368		94054.525	85679.761		
H2369		94059.275	85670.787		
H2370		94060.790	85668.568		
H2371		94061.427	85665.958		
H2372		94061.103	85663.290		
H2373		94059.859	85660.909		
H2374		94057.855	85659.118		
H2375		94055.350	85658.148		
H2376		94052.663	85658.124		
H2377		94050.517	85647.449		

Stockholms västra lantmäteridistrikt

1984-04-17

KOORDINATFÖRTECKNING

DATUM 840516 SID 2

FASTIGHETSBESTÄMNING BERÖRANDE TRAPPEBERG 1:26 MFL

AB3:75-83-8


TRAKT 1

PUNKTNR	Mark	X	Y	Z	TAGNR
H2378		94054.627	85696.702		
H2379		94055.373	85712.990		
H2380		94059.678	85723.689		
H2381		94063.428	85729.739		
H2382		94070.958	85736.959		
H2383		94074.731	85739.787		
H2386	rm	94398.356	85721.958		
H2387	rm	94400.047	85714.587		
H2388	rm	94400.987	85707.084		
H2389	rm	94401.167	85699.525		
H2390	rm	94400.584	85691.986		
H2391	rm	94399.246	85684.544		
H2392	rm	94397.165	85677.274		
H2393	rm	94394.362	85670.251		
H2394	rm	94390.867	85663.546		
H2395	rm	94386.714	85657.226		
H2396		94381.946	85651.357		
H4159		94228.873	85677.860		
H4160		94230.296	85680.272		
H4161		94231.121	85682.948		
H4162		94231.304	85685.743		
H4163		94230.834	85688.504		
H4164		94229.736	85691.081		
H4300		94084.000	85672.500		
H4301		94094.500	85684.500		
H4302		94093.880	85697.979		
H4304		94061.847	85727.189		
H4306		94099.625	85702.102		
H4307		94125.000	85704.000		
H4308		94142.500	85681.000		
H4309		94146.917	85662.340		
H4310		94127.064	85643.028		
H4311		94113.292	85625.854		
H4312		94116.033	85624.633		
H4313		94125.167	85618.505		
H4314		94103.938	85630.022		
H4317		94241.761	85687.511		
H4318		94312.337	85692.866		
H4319		94316.665	85693.385		
H4320		94320.932	85694.279		
H4427		94161.310	85764.489		
H4428		94167.801	85766.341		

(grm = gammalt rör i mark, rm = rör i mark, rs = rör i sten)

Stockholms kommuns koordinatsystem

I tjänsten

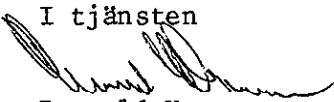
Ingvald Hermansson
l:e mättingsingenjör

FASTIGHETSBILDNINGSMYNDIGHETEN

PROTOKOLL

Sida

Aktbilaga

Datum

1 (3)
Dnr

PR 1

Stockholms västra lantmäteridistrikt

1984-04-17

AB3:75-83-8

Ärenden	Fastighetsbestämning berörande Trappeberg 1:26 m fl fastigheter samt fastighetsreglering berörande Stäket 1:1, Trappeberg 1:7, 1:10 m fl fastigheter.		
	Registerområde	Kommun	Län
	Järfälla	Järfälla	Stockholms
Förrättningslantmätare	Namn	Handläggningsställe	
	Olof Sjöblom	Trappeberg	
Protokollförare	Namn	Handläggning	
	Densamme	☐ Utan sammanträde	☒ Med sammanträde
Sakägare m m	Namn m m	Närvarande	
	Se särskild förteckning, <u>aktbilaga B.</u>		
Yrkande	Se ansökningen, <u>aktbilaga A.</u>		
	Järfälla kommun har under 1983 träffat avtal med Stockholms kommun, genom dess fastighetsnämnd, om utbyggnad av delar av stadsplaneområdet Trappeberg. Avtalet berör större delen av de områden som ansökan avser.		
	Järfälla kommun har preciserat ansökan till att avse bildandet av tre exploateringsfastigheter för grupphusbebyggelse samt erforderliga servitutsåtgärder.		
Fastighetsbestämningsbeslut	Skäl: Berörda fastigheter har huvudsakligen tillkommit genom avsöndringar. Trappeberg 1:59 och 1:60 har dock tillkommit genom avstyckning från Trappeberg 1:30 vilken fastighet tillkommit genom avsöndring. Hävden avviker delvis från avsöndringskartornas redovisning. Utstakning har skett. Dock skall punkterna H2012, E3570 samt E3569 markeras efter förrättnings avslutande på grund av pågående anläggningsarbeten. Beslut: Se fastighetsrättslig beskrivning, <u>aktbilaga BE 1.</u>		
Fastighetsbildningsbeslut	Skäl: Ändamål: Fastighetsreglering för bildandet av tre exploateringsfastigheter. Stadsplan, fastställd 1982-07-20 gäller för området. Fastighetsbildningen avviker från gällande stadsplan, dels beträffande sträckningen av gång- och cykelvägen inom allmän platsmark mellan Trappebergsvägens vändplan och Bonäsvägen, dels beträffande avgränsningen mellan Bq- och Brk-områdena berörande utfart till befintlig byggnad på Trappeberg 1:10. Avvikelsen är nödvändig för genomförandet av planerad bebyggelse enligt redovisad situationsplan från Stockholms kommun genom SMÅA.		

	Fastighetsbildning kan genomföras med stöd av 3 kap 2 § tredje stycket fastighetsbildningslagen som mindre avvikelse förenlig med planens syfte. Samtliga av fastighetsregleringen berörda fastigheter ägs av Järfälla kommun. Servitutet är av sådan väsentlig betydelse som avses i 7 kap 1 § fastighetsbildningslagen. Upphävande av servitut sker med stöd av 7 kap 5 § fastighetsbildningslagen. Beslut Fastighetsbildningen skall ske enligt karta och beskrivning, aktbilaga KA 1-2, BE 1 och BE 2. Utmärkning av omarkerade gränspunkter skall med stöd av 4 kap 27 § andra stycket fastighetsbildningslagen ske efter det förrättningen avslutats. Underrättelse om utmärkningen skall enligt 4 kap 20 § andra stycket samma lag ske genom skriftliga meddelanden en vecka i förväg.
Tillträde	Tillträde skall ske så snart fastighetsbildningsbeslutet vunnit laga kraft.
Ersättningsbeslut	Skäl Samtliga av fastighetsregleringen berörda fastigheter ägs av Järfälla kommun. Regleringen är väsentligen utan betydelse för sådana rättsägare som avses i 5 kap 16 § första stycket och 18 § andra stycket fastighetsbildningslagen. Beslut Någon ersättning skall ej utgå.
Fördelning av förrättningskostnader	Järfälla kommun, exploateringskontoret, Box 55, 175 21 Järfälla, hela kostnaden.
Aktmottagare	Järfälla kommun, exploateringskontoret, Box 55, 175 21 Järfälla. Utdrag ur förrättningsakten skall tillställas: - Jytte Petersson, Gyllenstiernas väg 25, 175 76 Järfälla - Maj-Lis Nymark, Tennringen 49, 175 74 Järfälla - Stig Wilhelm Höglund, Högbergsgatan 59 A 2 tr, 116 20 Stockholm
Avslutningsbeslut och besvärshänvisning	Förrättningen avslutas. Om Ni vill överklaga förrättningen skall Ni skriva till Stockholms tingsrätt, Fastighetsdomstolen, Box 8307, 104 20 STOCKHOLM.


Tingsrätten måste ha fått Er skrivelse inom fyra veckor från avslutningsdagen annars kan man inte ta upp den till behandling.

Detta innebär att Ni måste posta Er skrivelse i så god tid att den kommit in till tingsrätten senast den 15 maj 1984.

Tala om i Er skrivelse vad Ni anser skall ändras och varför. Skicka med två kopior av skrivelsen. Ange också vilken förrättning Ni överklagar t ex genom att anteckna förrättningens diarienummer.

Vid protokollet

Protokollet uppsatt
1984-04-18

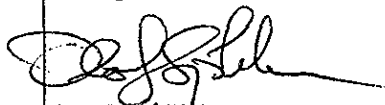

Olof Sjöblom
Förrättningslantmätare


.....

- Ansökan om avstyckning av överlåtet område skall göras inom 6 månader från det att köpehandling e d undertecknades. Även förvärvaren får ansöka om avstyckning.
- Om sökanden är dödsbo bör bestyrkt kopia av bouppteckningen bifogas.
- Om ansökan görs genom ombud skall fullmakt bifogas.
- Företrädare för bolag, förening e d skall bifoga registreringsbevis eller protokollsutdrag.

ANSÖKAN

Aktbilaga A

om lantmätarförordning
Fastighetsbildningsmyndigheten
Stockholms västra lantmäteridistrikt

1981-12-04

Ink

1981-12-08

SÄNDS TILL

Dnr..... 265819 75/83-8

TEXTA GÄRNA OBS! NAMNTECKNING PÅ BAKSIDAN

Fastighetsbildningsmyndigheten
Stockholms västra lantmäteridistrikt
Torsgatan 79
113 37 STOCKHOLM

Sökande — Får Ni inte plats här därför att fler än två är sökande
fortsätt på baksidan under "Andra som berörs av åtgärden"

Namn (sökande 1) Järfälla kommun	Personnummer	Myndighetens anteckningar 75/83-8 tillkommen gn sammansl av dnr:s 265/81 och 223/82. 83-03-30 /vls
Utdelningsadress Box 55	Telefon bostad (även riktnr)	
Postnr och ortnamn 175 21 JÄRFÄLLA	Telefon arbete (även riktnr) 0758-100 60	
Fastigheter eller delar av fastigheter som ägs av sökanden Trappeberg 1:10 m fl (se nedan)		
Söcken eller församling Järfälla		Kommun Järfälla
Namn (sökande 2)	Personnummer	
Utdelningsadress	Telefon bostad (även riktnr)	
Postnr och ortnamn	Telefon arbete (även riktnr)	
Fastigheter eller delar av fastigheter som ägs av sökanden		

Önskad åtgärd — Vad vill Ni ha genomfört och vilka fastigheter påverkas av detta?
Bifoga en kartsiss för att ytterligare förklara situationen

Fastighetsreglering avseende fastigheterna Trappeberg 1:3,
1:7, 1:9, 1:10 och 2:1 för bildande av tomt enligt bifogad
karta. Samt bildande av exploateringsförläggning
för Brk II inom ovan nämnda förläggning samt Tr 1:33.

Området skall efter förrättningen användas till och Tr 1:41

☒ helårsbostad ☐ fritidsbostad ☐ jord- eller skogsbruk
☐ något annat, ange vad _____

Bebyggelse, tillstånd, dispenser

☒ Området är bebyggt med _____ bostadshus
☐ Området är obebyggt ☐ Byggnadslov har inte sökts ☐ Byggnadslov eller dispens har
sökts men ännu inte beviljats
☐ Byggnadslov eller dispens har beviljats den _____ ☐ Förvärvstillstånd finns
☐ Positivt förhandsbesked om byggnadslov har erhållits den _____ ☐ Tillstånd eller yttrande från
vägförvaltningen finns

Finns köpehandling, skriftlig överenskommelse e d?

☐ Ja, daterad den _____ ☒ Nej

Lantmäteriet BI 0211. 79-09 40 000 LiberFörlag 38-80582-0

- Bifoga bestyrkta kopior av de handlingar Ni här ovan kryssat för att Ni har.
- En köpehandling e d kan bli ogiltig om inte en bestyrkt kopia av den sänds in.

VÄND!

Andra som berörs av åtgärden — Ägare till fastighet som påverkas, innehavare av servitut eller nyttjanderätt som kan påverkas, person som har köpt eller skall köpa område som skall avstyckas

Namn (3)	Personnummer (om det är känt)	Myndighetens anteckningar
Utdelningsadress	Telefon bostad (även riktnr)	
Postnr och ortnamn	Telefon arbete (även riktnr)	
Fastigheter eller delar av fastigheter som ägs av 3		
Namn (4)	Personnummer (om det är känt)	
Utdelningsadress	Telefon bostad (även riktnr)	
Postnr och ortnamn	Telefon arbete (även riktnr)	
Fastigheter eller delar av fastigheter som ägs av 4		
Namn (5)	Personnummer (om det är känt)	
Utdelningsadress	Telefon bostad (även riktnr)	
Postnr och ortnamn	Telefon arbete (även riktnr)	
Fastigheter eller delar av fastigheter som ägs av 5		

Lantmäterihandlingar och kostnader — fylls i bara om Ni är överens

Kopia av karta och handlingar skall sandas till (ett exemplar erhålls utan extra kostnad)

Förrättningskostnaderna skall betalas av

Övriga upplysningar

Namnteckning — samtliga sökande skall skriva under denna ansökan

Om fastigheten har flera delägare skall samtliga skriva under ansökan. Handläggningen underlättas om också **alla andra som berörs** av förrättningen skriver under

EXPLOATERINGSKONTORET


sökande 1
Göran Lundholm

sökande 2

sökande 3

sökande 4

sökande 5

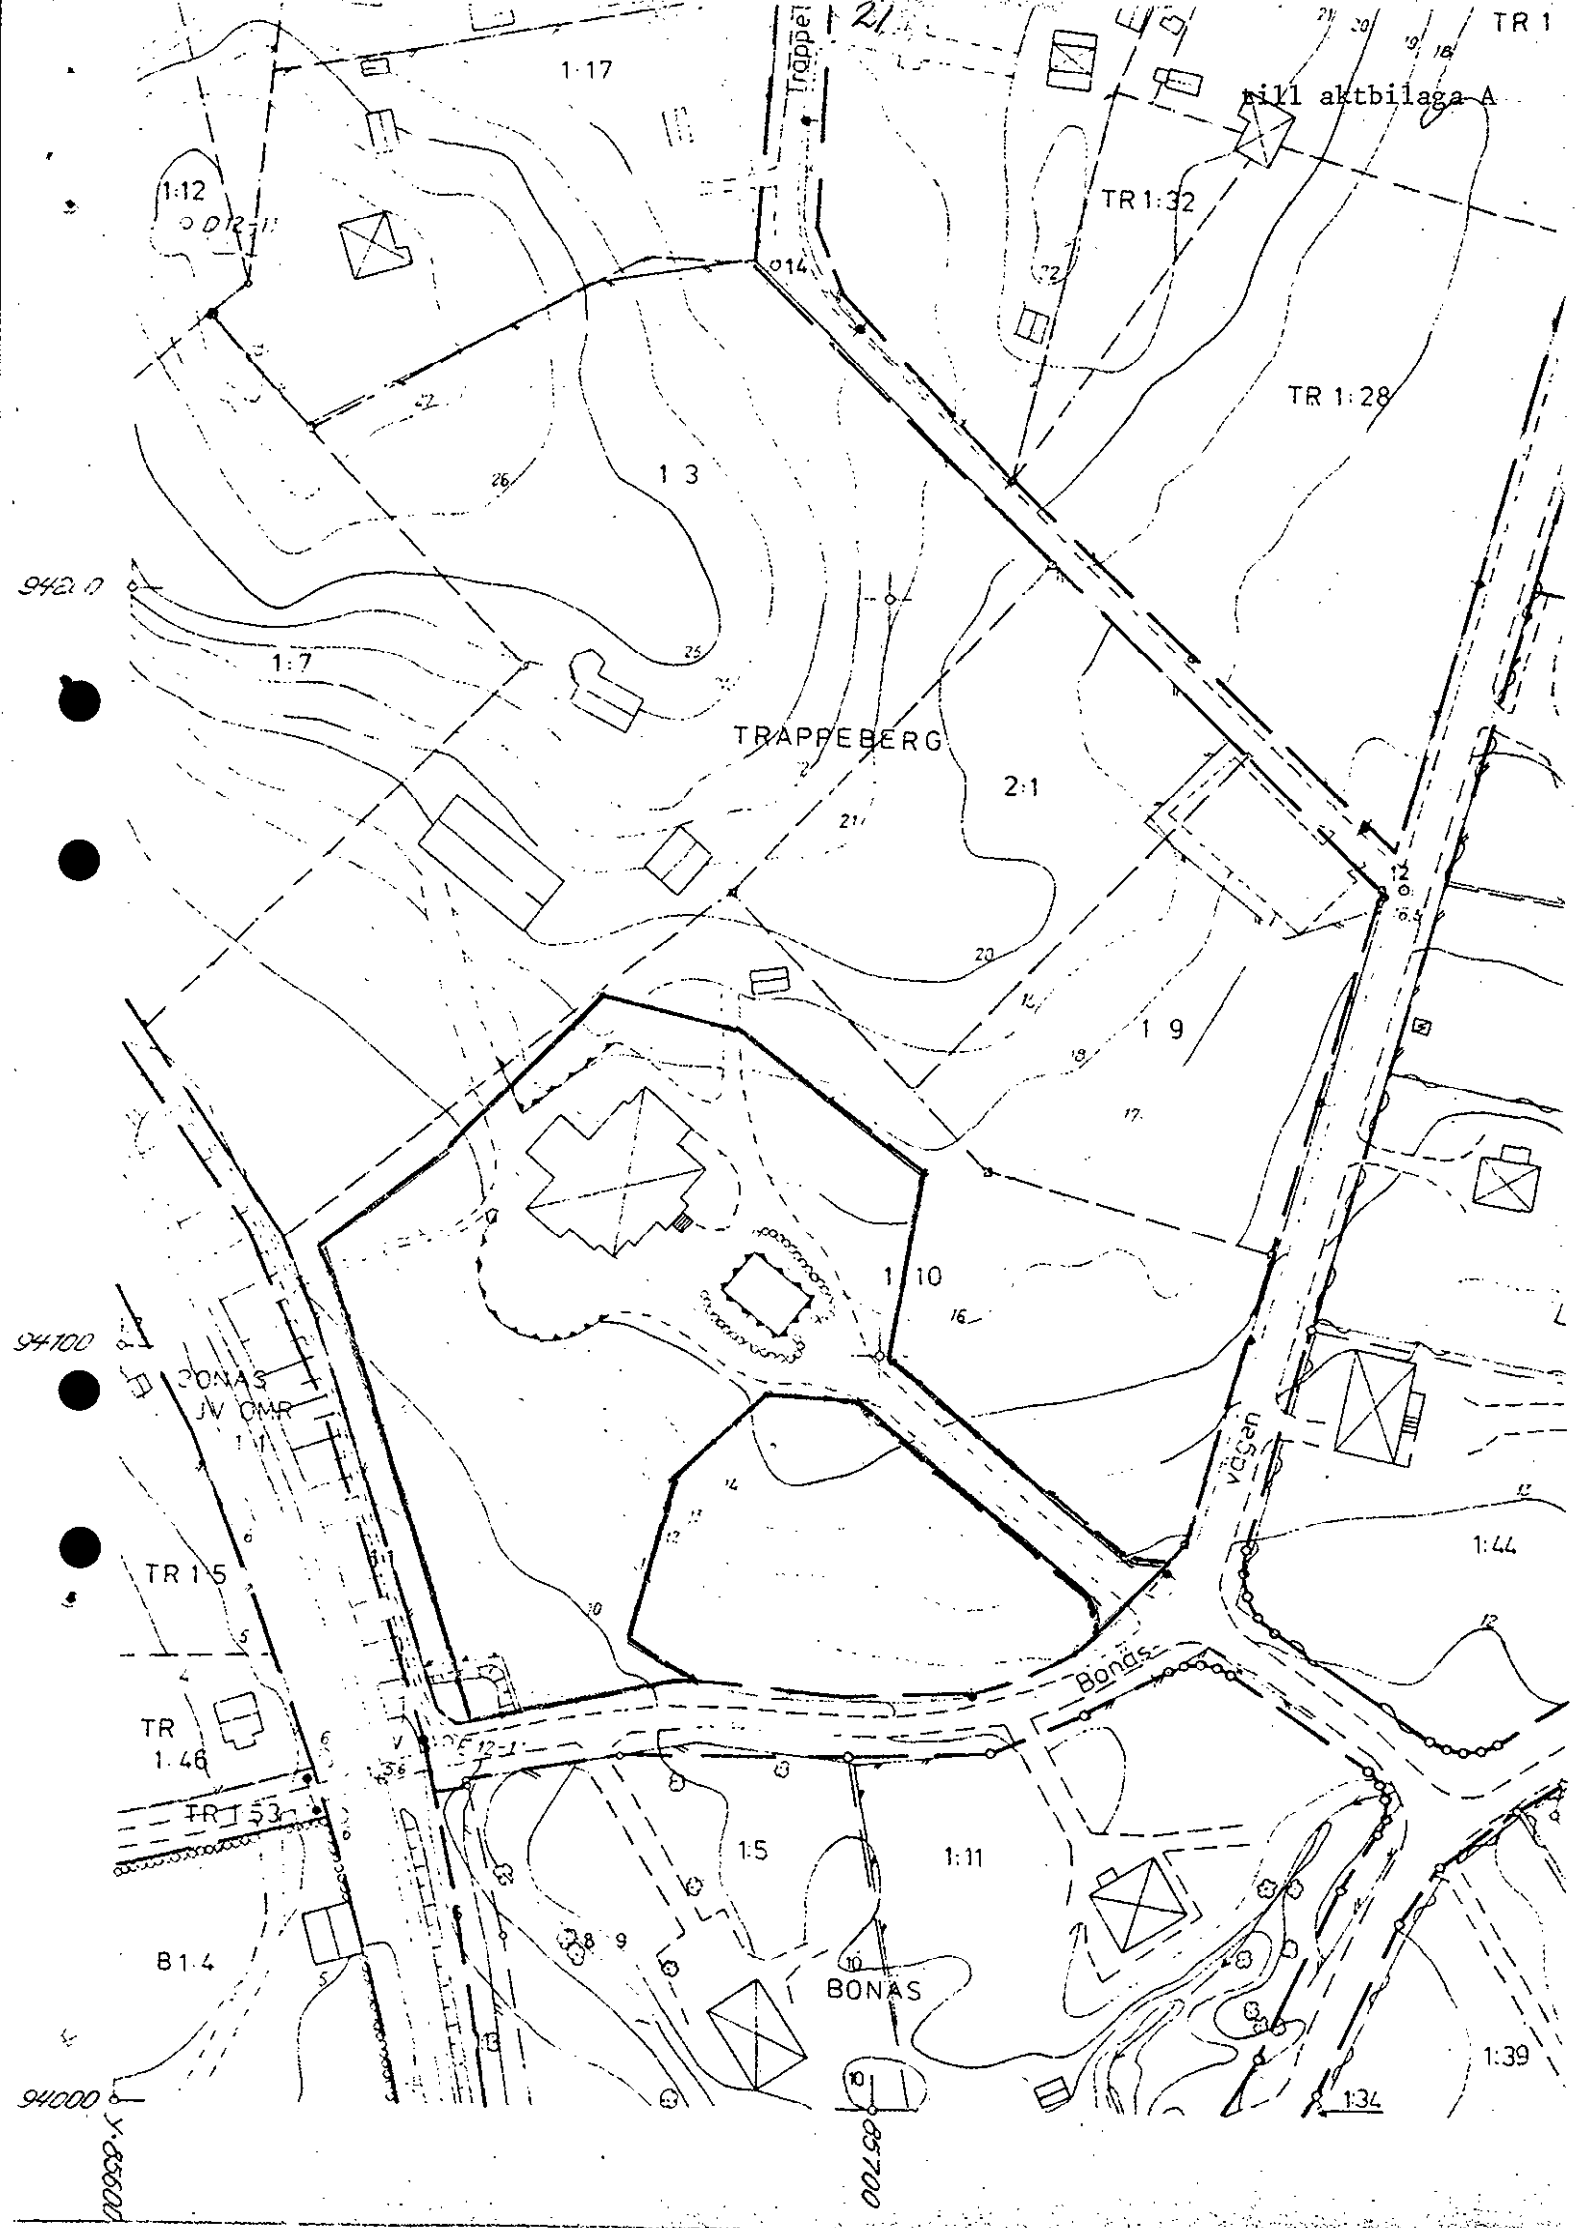

- Ansökan om avstyckning av överlåtet område skall göras inom 6 månader från det att köpehandling e d undertecknades. Även förvärvaren får ansöka om avstyckning.
- Om sökanden är dödsbo bör bestyrkt kopia av bouppteckningen bifogas.
- Om ansökan görs genom ombud skall fullmakt bifogas.
- Företrädare för bolag, förening e d skall bifoga registreringsbevis eller protokollsutdrag.

FASTIGHETSBILDNINGSMYNDIGHETEN
Stockholms västra lantmäteridistrikt

Ink 1982 - 11 - 11

Dnr. ~~223/82-6~~ 75/83-8

Sökande — Får Ni inte plats här därför att fler än två är sökande fortsätt på baksidan under "Andra som berörs av åtgärden"

ANSÖKAN om lantmäteriförrättning

1982-11-10

SÄNDS TILL

- Fastighetsbildningsmyndigheten
Stockholms västra lantmäteridistrikt
Atlasmuren 1
Box 6415
113 82 STOCKHOLM

TEXTA GÄRNA OBS! NAMNTECKNING PÅ BAKSIDAN

Namn (sökande 1) Järfälla kommun	Personnummer	Myndighetens anteckningar 75/83-8 tillkommen gn sammansl av dnr:s 223/82 och 265/81. 83-03-30/WS
Utdelningsadress Box 55	Telefon bostad (även riktnr)	
Postnr och ortnamn 175 21 JÄRFÄLLA 1	Telefon arbete (även riktnr) 0758-10060	
Fastigheter eller delar av fastigheter som ägs av sökanden Trappeberg 1:3, 1:33 m fl		
Socken eller församling Järfälla Kommun Järfälla		
Namn (sökande 2)	Personnummer	
Utdelningsadress	Telefon bostad (även riktnr)	
Postnr och ortnamn	Telefon arbete (även riktnr)	
Fastigheter eller delar av fastigheter som ägs av sökanden		

Önskad åtgärd Vad vill Ni ha genomfört och vilka fastigheter påverkas av detta?
Bifoga en kartskiss för att ytterligare förklara situationen

Avstyckning och fastighetsreglering avseende fastigheterna
Trappeberg 1:3, 1:9, 1:33, 1:41, 8:10 m fl för bildande av
fyra områden omfattande 43 byggnadsrätter enligt bifogad
karta.

Området skall efter förrättningen användas till

☒ helårsbostad	☐ fritidsbostad	☐ jord- eller skogsbruk
☐ något annat, ange vad _____		

Bebyggelse, tillstånd, dispenser

☐ Området är bebyggt med _____		
☒ Området är obebyggt	☐ Byggnadslov har inte sökts	☐ Byggnadslov eller dispens har sökts men ännu inte beviljats
☐ Byggnadslov eller dispens har beviljats den _____	☐ Förfärdstillstånd finns	
☐ Positivt förhandsbesked om byggnadslov har erhållits den _____	☐ Tillstånd eller yttrande från vägförvaltningen finns	

Finns köpehandling, skriftlig överenskommelse e d?

☐ Ja, daterad den _____	☒ Nej
--	---

Lantmäteriet BI 0211. 80-12 60 000 LiberFörlag 38-80582-0

- Bifoga bestyrkta kopior av de handlingar Ni här ovan kryssat för att Ni har.
- En köpehandling e d kan bli ogiltig om inte en bestyrkt kopia av den sänds in.

VÄND!

Andra som berörs av åtgärden — Ägare till fastighet som påverkas, innehavare av servitut eller nyttjanderätt som kan påverkas, person som har köpt eller skall köpa område som skall avstyckas

Namn (3)	Personnummer (om det är känt)	Myndighetens anteckningar
Utdelningsadress	Telefon bostad (även riktnr)	
Postnr och ortnamn	Telefon arbete (även riktnr)	
Fastigheter eller delar av fastigheter som ägs av 3		
Namn (4)	Personnummer (om det är känt)	
Utdelningsadress	Telefon bostad (även riktnr)	
Postnr och ortnamn	Telefon arbete (även riktnr)	
Fastigheter eller delar av fastigheter som ägs av 4		
Namn (5)	Personnummer (om det är känt)	
Utdelningsadress	Telefon bostad (även riktnr)	
Postnr och ortnamn	Telefon arbete (även riktnr)	
Fastigheter eller delar av fastigheter som ägs av 5		

Lantmäterihandlingar och kostnader — fylls i bara om Ni är överens

Kopia av karta och handlingar skall sändas till (ett exemplar erhålls utan extra kostnad)

Förrättningskostnaderna skall betalas av

Övriga uppgifter

Namnteckning — samtliga sökande skall skriva under denna ansökan

Om fastigheten har flera delägare skall samtliga skriva under ansökan. Handläggningen underlättas om också alla andra som berörs av förrättningen skriver under

EXPLOATERINGSKONTORET

sökande 1

Göran Lundholm

sökande 2

sökande 3

sökande 4

sökande 5


FASTIGHETSBILDNINGSMYNDIGHETEN
Stockholms västra lantmäteridistrikt

Ink 1982 - 11 - 11

Dnr.....

ILLUSTRATIONSKARTA TILLHÖRANDE
FÖRSLAG TILL STADSPLAN FÖR
TRAPPEBERG
OMFATTANDE FASTIGHETERNA
TRAPPEBERG 1:3 M.F.L. I
JÄRFÄLLA KOMMUN, STOCKHOLMS LÄN
STADSARKITEKTKONTORET I JÄRFÄLLA

ÖEN 21 FEBRUARI 1980. REV. DEN 4 DECEMBER 1980
Tore Magni *Birgit Lundeberg*
TORE MAGNI BIRGIT LUNDEBERG
STADSARKITEKT PLANARKITEKT

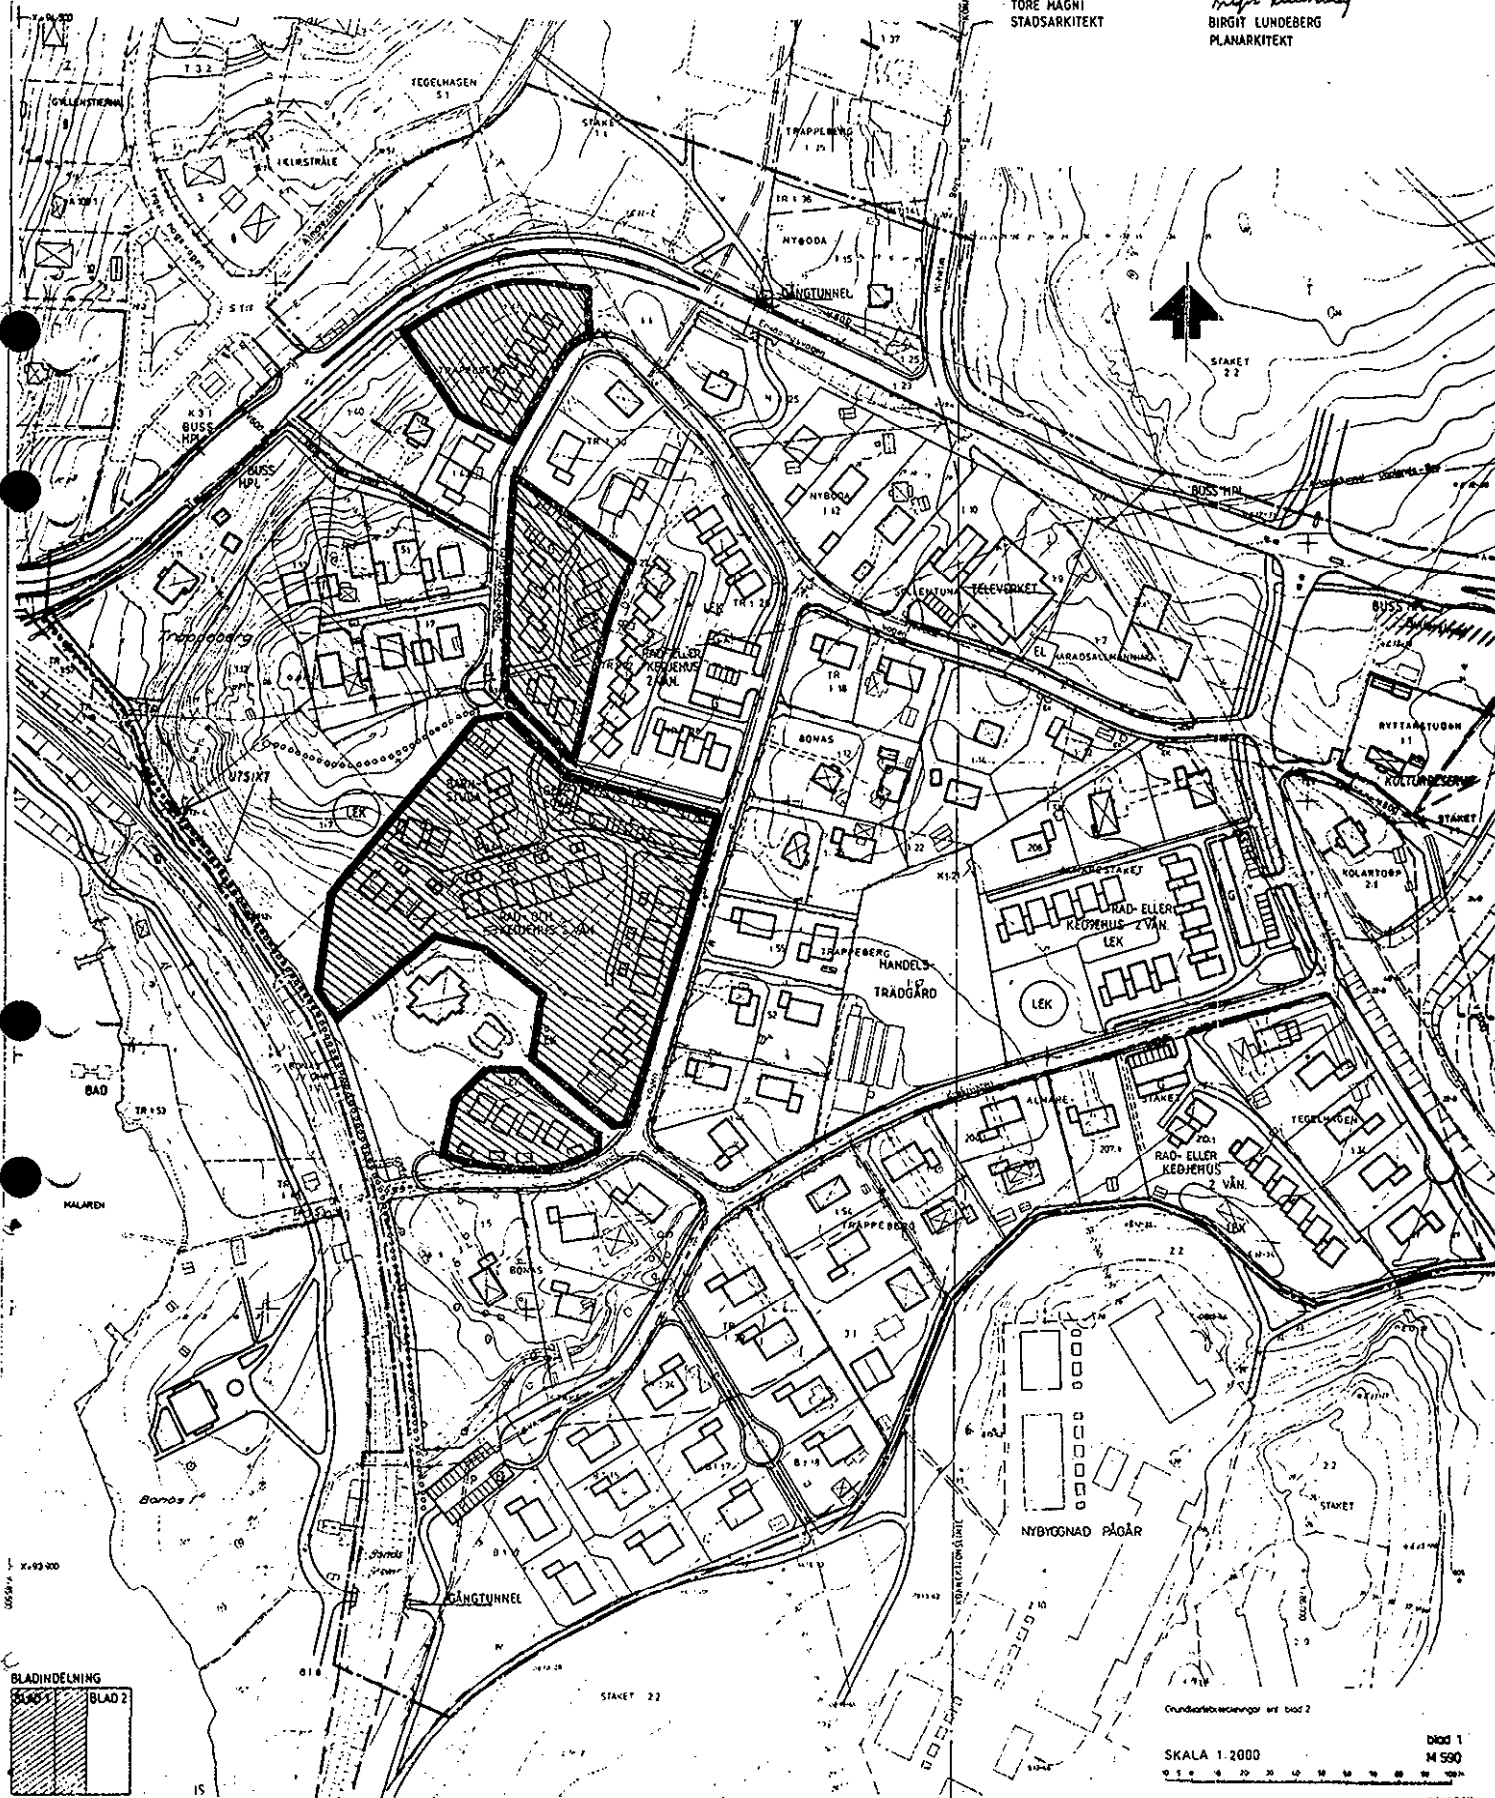

BLADINDELNING
BLAD 1
BLAD 2

Grundskiss och teckningar av bilag 2
SKALA 1:2000
BLAD 1
M 590
PS/77ST

Dnr AB3:75-83-8

Sammanträdesdatum 1 1984-04-17

3

2

4

Sakägare m m	Nr	Sammanträde enligt ovan		Akt- bilaga
		nr	anteckning om närvaro m m	
För fastighet (område) Trappeberg 1:26, 1:27, 1:33 nfb (Sohanda)	1	1	—	
Järfälla kommun Exploateringskontoret Box 55 175 21 Järfälla				
För fastighet (område) Trappeberg 1:40	2	1	Närw.	
Stig Wilhelm Höglund Högbergsgatan 59 A, 2 tr 116 20 Stockholm				
För fastighet (område) Trappeberg 1:43	3	1	—	
Maj-Lis Nymark Tennringen 49 175 74 Järfälla				
För fastighet (område) Trappeberg 1:59, 1:60	4	1	Närw.	
Jytte Peterson Gyllenstiernas väg 25 175 76 Järfälla				
För fastighet (område)		1	—	
Underrättelse Byggnadsnämnden Tore Magni				
För fastighet (område)		1		

Dnr (7)

Arbetsområde (3)

75 83 8

Jär

Åtgärdstyper		Berörda fastigheter		Registerområde	
Avst frgl		Trappeberg 1:3, 1:7 m fl		Järfälla	
Kommunkod (4)	Kommunnamn (20)		Sökande		
0123	JÄRFÄLLA		Järfälla kommun, Exploateringskontoret		
Åtgärdstyper, kod	Projektnr (8)	Ink datum (6)	Box 55		
11 18	521631-2	81-12-08	175 21 JÄRFÄLLA 1		
☐ Flera sökande					
Aktbilaga	Datum	Vidtagen åtgärd eller inkommen handling ¹		Anmärkningar	
KA1-2		Förrättningskarta ☒ Upprättad ☐ Inte upprättad Antal blad 2			
BE1		Beskrivning ☒ Fastighetsrättslig beskrivning i särskild aktbilaga (BE) ☐ Fastighetsrättslig beskrivning på förrättningskarta (KA)			
BE2		☒ Teknisk beskrivning i särskild aktbilaga (BE) ☐ Teknisk beskrivning på förrättningskartan (KA)			
A	81-12-08	Ansökan tillkommen gn sammanslagning av dnr:s 265/81 och 223/82. 83-03-30/ucs			
B	82-02-09	Inskrivningsuppgifter			
PR1	84-04-17	Sakägare förskundat Protokoll. Beslutningen avslutas.			
		☐ Forts på tillägsblad			

¹ Protokoll biläggs som aktbilagor PR 1, PR 2 osv i kronologisk ordning

Underrättelse till byggnadsnämnden (BN)

Datum, sign		Samråd med BN		Datum, sign	
☐ BN underrättad om förrättningen		☒ Med BN:s företrädare			
☐ BN underrättad om sammanträdet den 17/4-84	/OS	Titel, namn: Skolsarb. Tore Magni			/OS
☐ BN underrättad om sammanträdet den		Resultat av samrådet med BN			
☐ BN underrättad om för- rättningens avslutande		☒ Ingen erinran	☐ Uttalande se aktbil		
		☐ Yttrande inhämtas	☐ BN:s synpunkter se nedan		

Anteckningar om samråd (också datum och sign)

Expeditioner från FBM	Exp datum, sign	Expeditioner från FBM	Exp datum, sign
☐ Akt till LSt/FRM inom 1 v.....		☐ Underrättelse till IM om likvid m m (27 § FBLK)	
☒ Akt till FRM efter 4 v.....	84-05-17/av	☐	
☐ Akt till LSt/FRM, förrättn godk...		☐	
☒ Aktkopia till ÖLM f v b.....	84-05-17/av	Vid sammanläggning	
☒ Aktkopia till sakägaren	840628 BJ	☐ Underrättelse till IM om ansökan..	
☐		☐ Begäran till IM om yttrande	
☐ Fastighetsbildningsbeslut till LSt inom 1 v (25 § FBLK)		Bifogade handlingar:	
☐ Tillståndsbeslut till LSt inom 1 v (25 § FBLK).....		☐ Underrättelse till IM om f-beslut ..	
☐ Begäran om reg till FRM		☐ Underrättelse till IM om att sökt smt ej skall genomföras.....	
☐ Akten bifogas			
☐ Akten bifogas ej			
☐			

FBM:s BESLUT OM
INSTÄLLANDE AV
FÖRRÄTTNINGEN

Ansökningen återkallad. Förrättningen inställes. Förrättningskostnaderna skall betalas av

Den som är missnöjd med beslutet får anföra besvär hos fastighetsdomstolen i länet inom fyra veckor från denna dag.

(Datum)

(Förrättningslantmätare)

Beslutet godkännes. Jag/vi har inte överlåtit område som ansökningen avsåg. (Stryks om meningen inte gäller.)

(Sökande)