
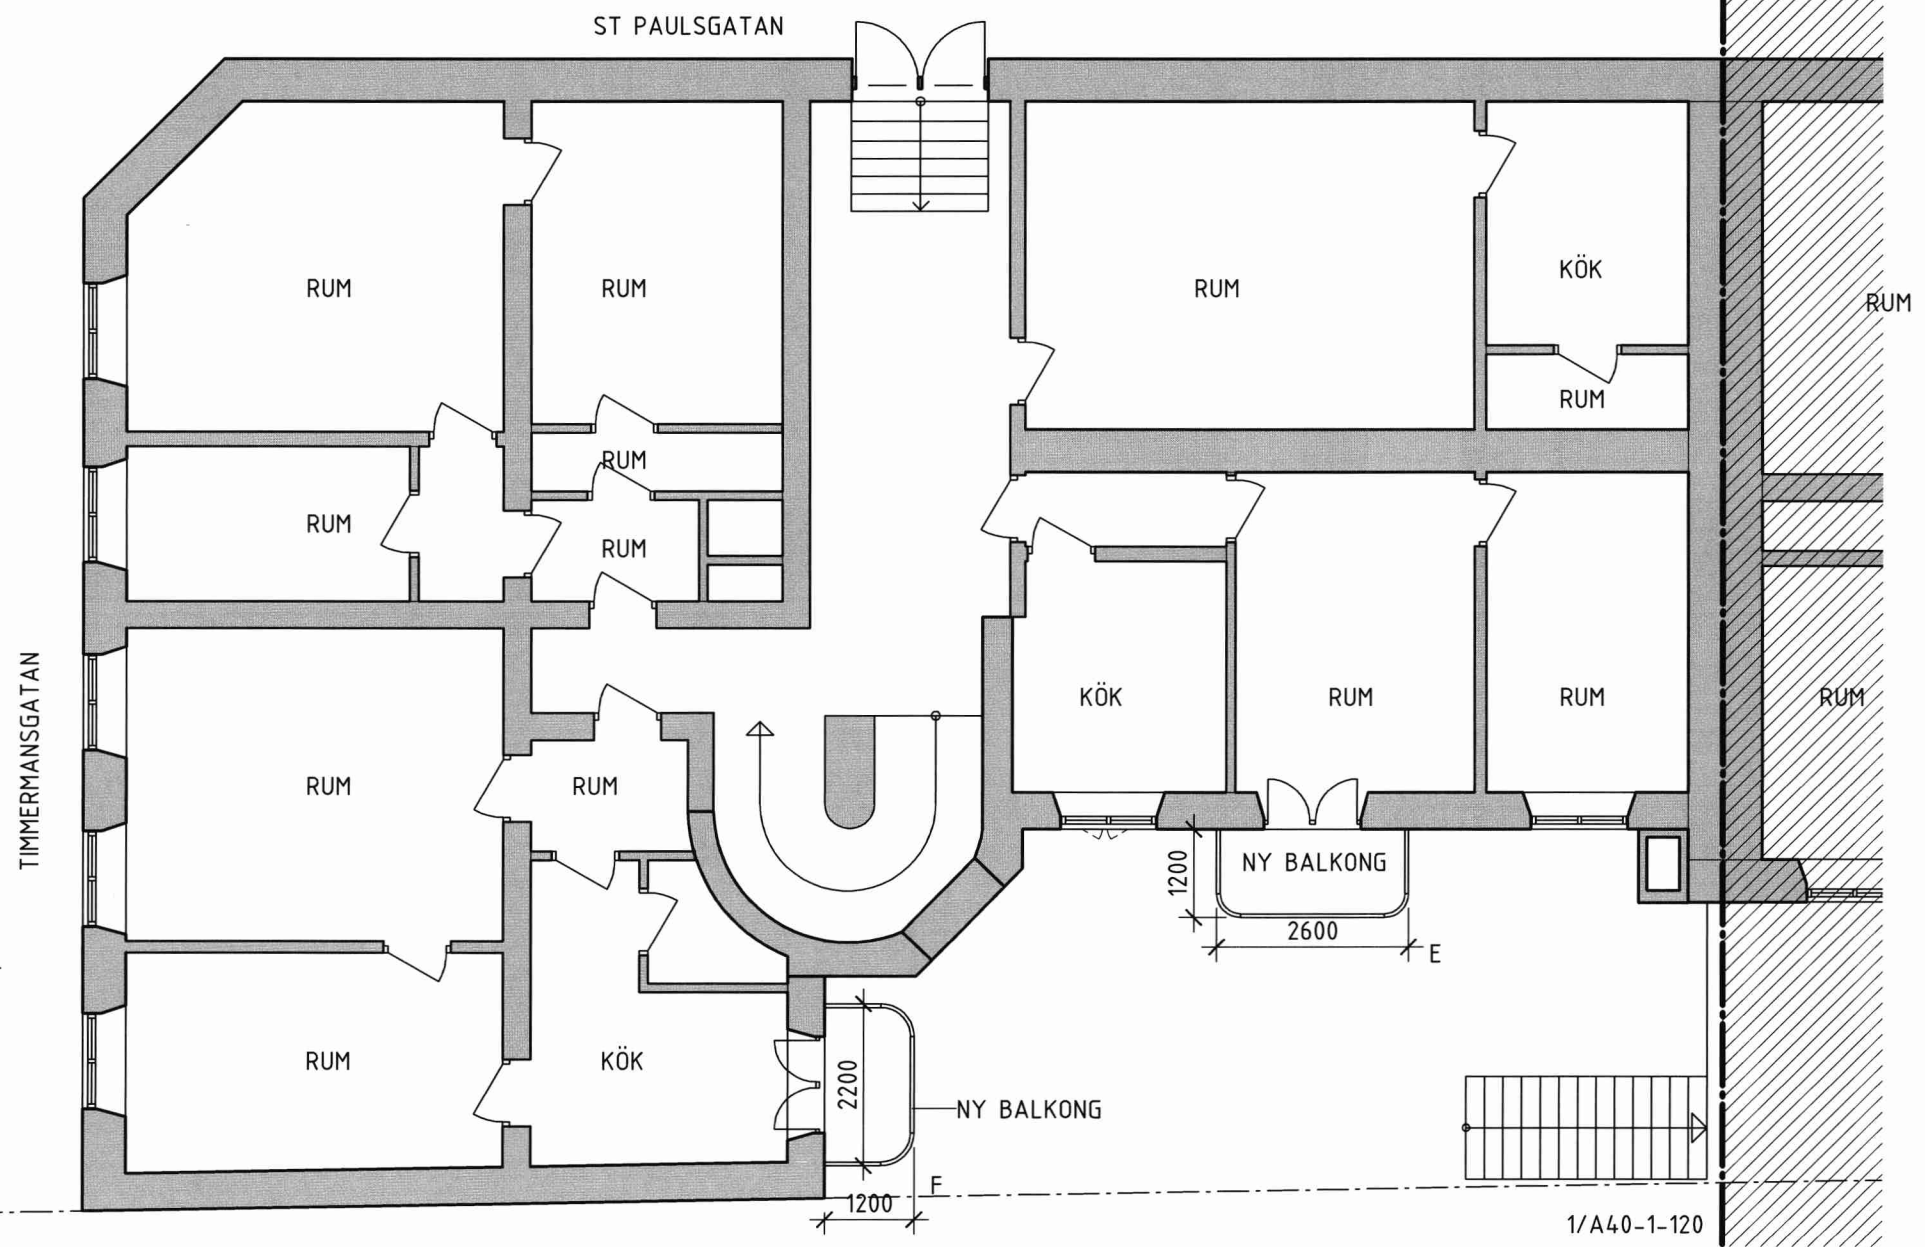


FÖRKLARINGAR

ALLA MÅTT I MILLIMETER OM
EJ ANNAT ANGES
BALKONGGRADER LITTRERADE
MED A-F

FÖRESKRIFTER

HÄNVISNINGAR

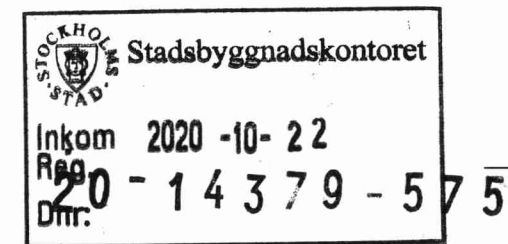


ARKITEKT & PROJEKT I VÄRMDÖ AB
Andreas Engberg
Arkitekt SAR/MSA
0739-303911
www.arkoproj.se

BYGGLOVHANDLING
KV. HAGEN 6
NYBYGGNAD BALKONGER
BOTTENVÅNING DEL 1

SKALA 1:100 A3
2020-10-13
A40-1-110



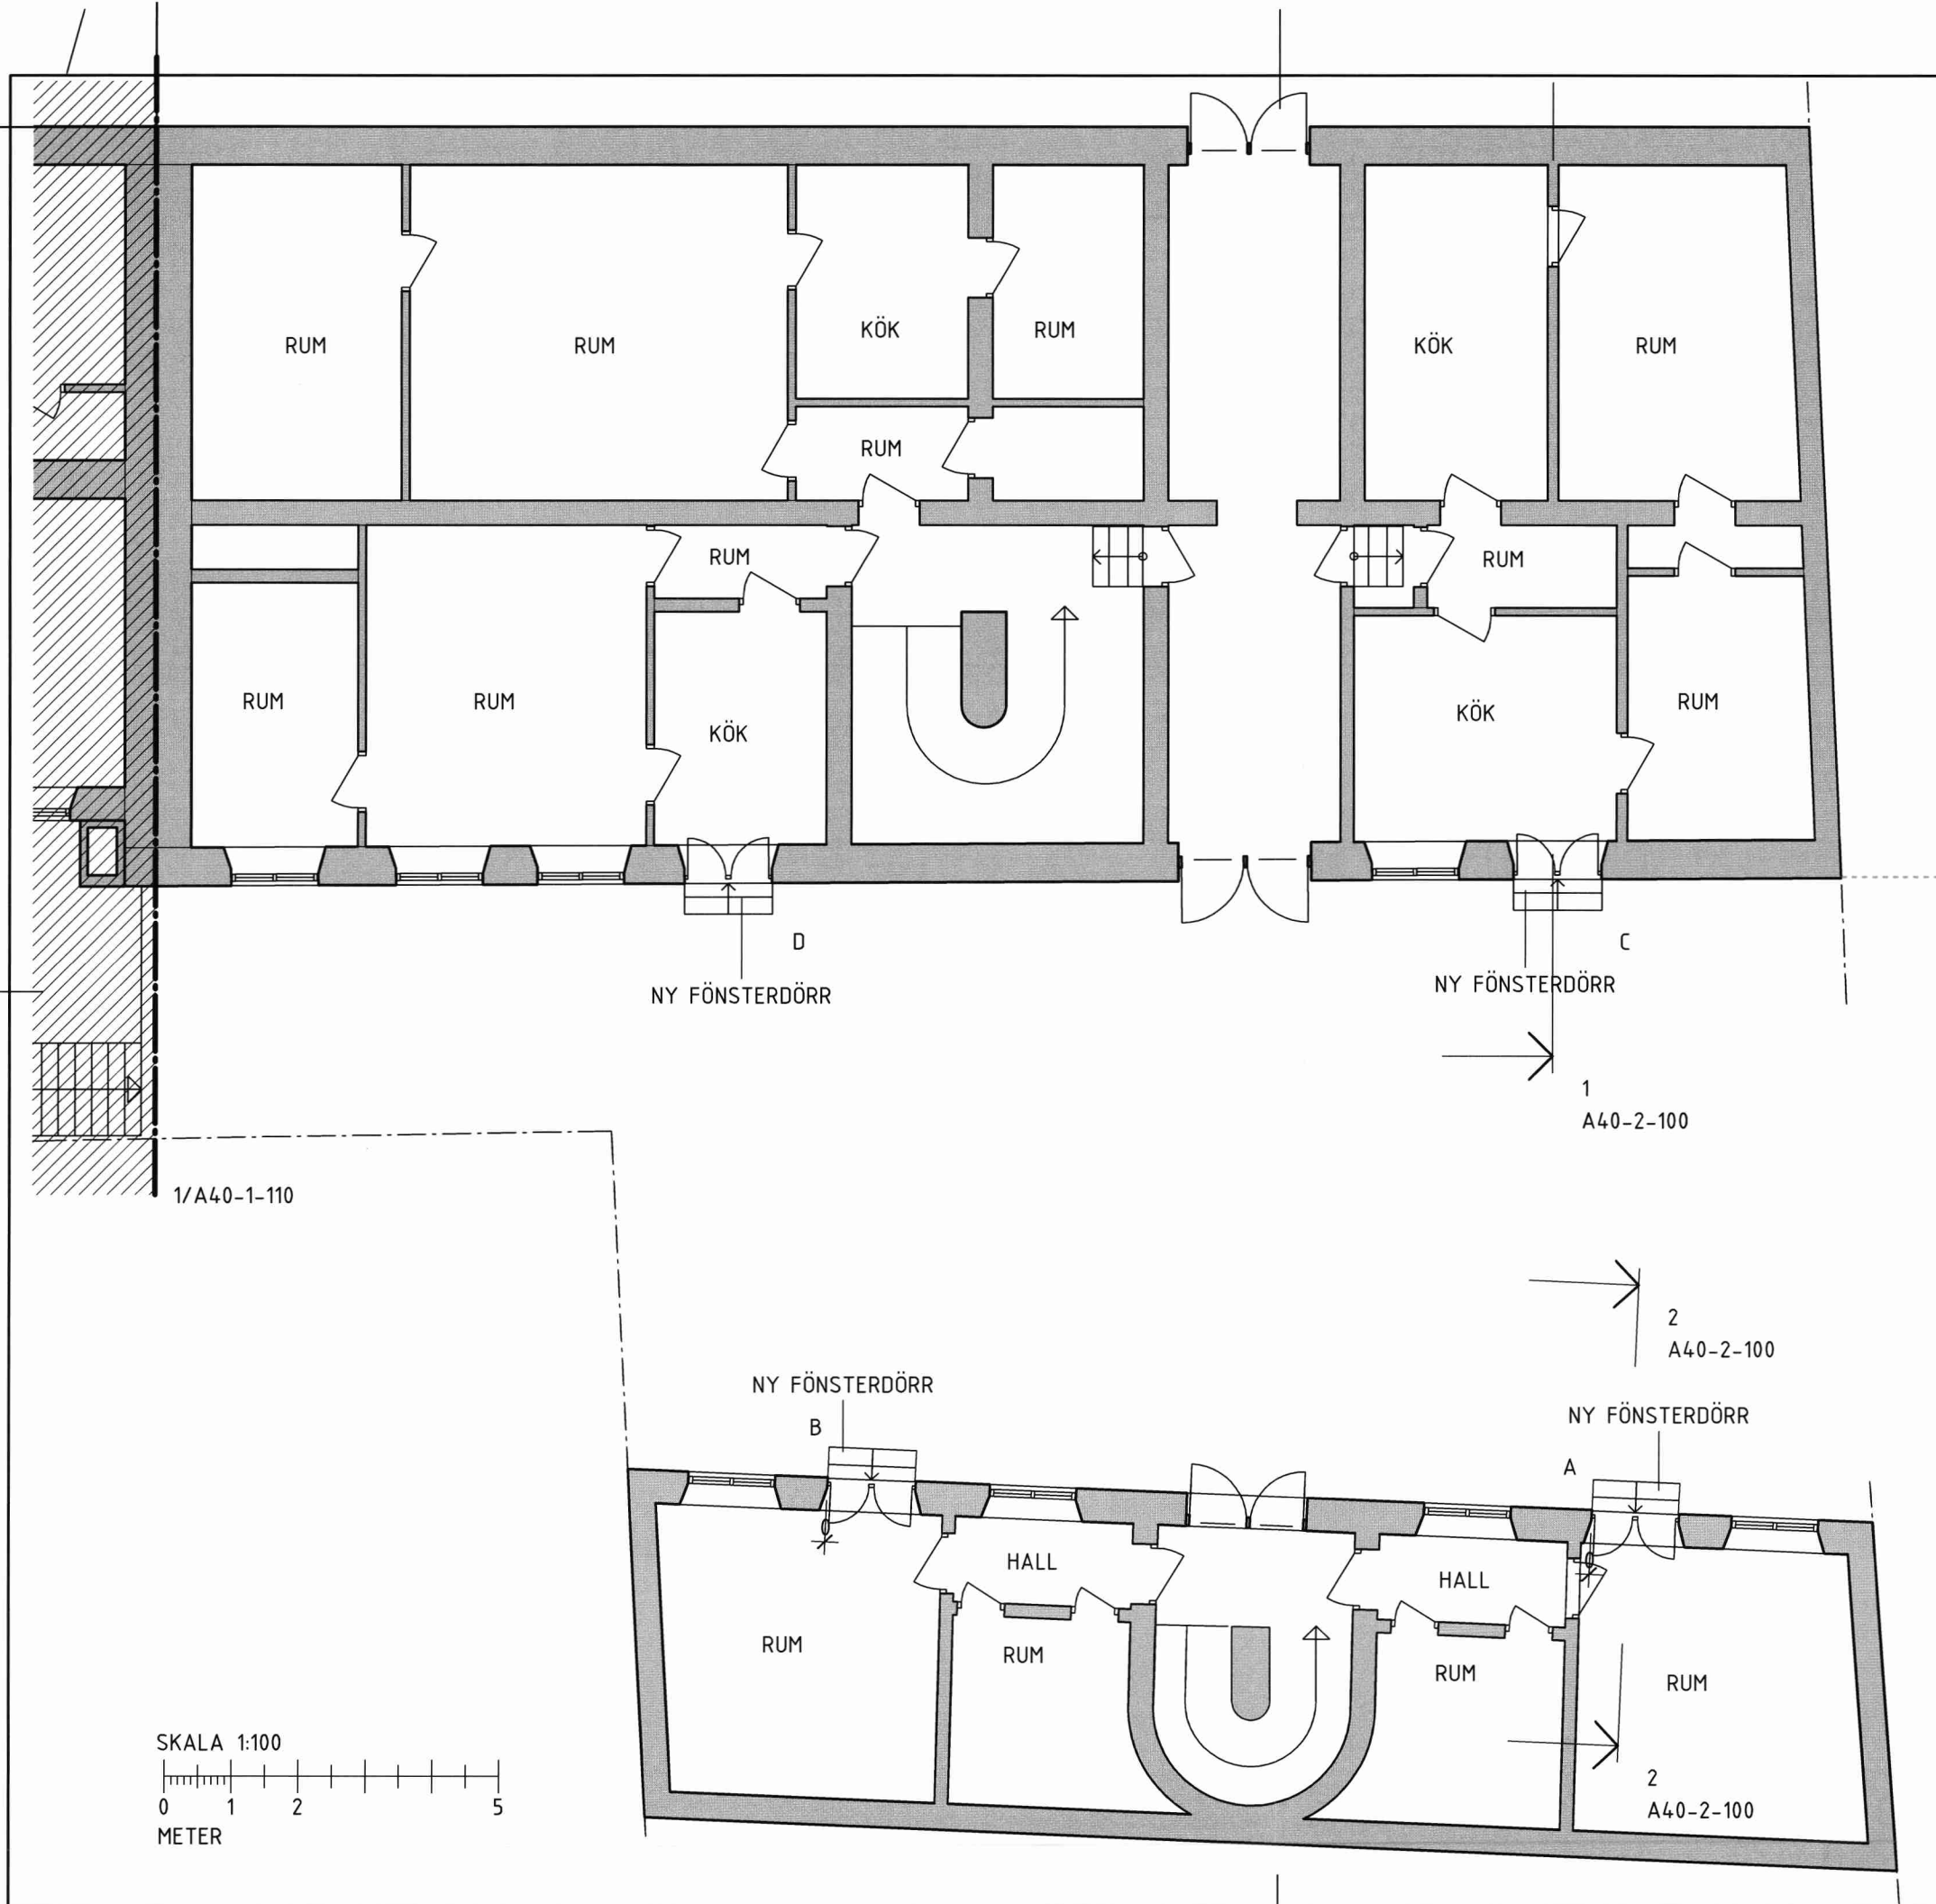

FÖRKLARINGAR

ALLA MÅTT I MILLIMETER OM
EJ ANNAT ANGES
BALKONGRADER LITTRERADE
MED A-F

FÖRESKRIFTER

-

HÄNVISNINGAR

-

STOCKHOLM
STAD
Stadsbyggnadskontoret
Inkom 2020-10-22
Reg.
2020-14379-575


FÄSTEB
BYGG AB
08-744 00 07

ARKITEKT & PROJEKT I VÄRMDÖ AB
Andreas Engberg
Arkitekt SAR/MSA
0739-303911
www.arkoproj.se

BYGGLOVHANDLING
KV. HAGEN 6
NYBYGGNAD BALKONGER
BOTTENVÅNING 1 DEL 2

SKALA 1:100 A3
2020-10-13
A40-1-120



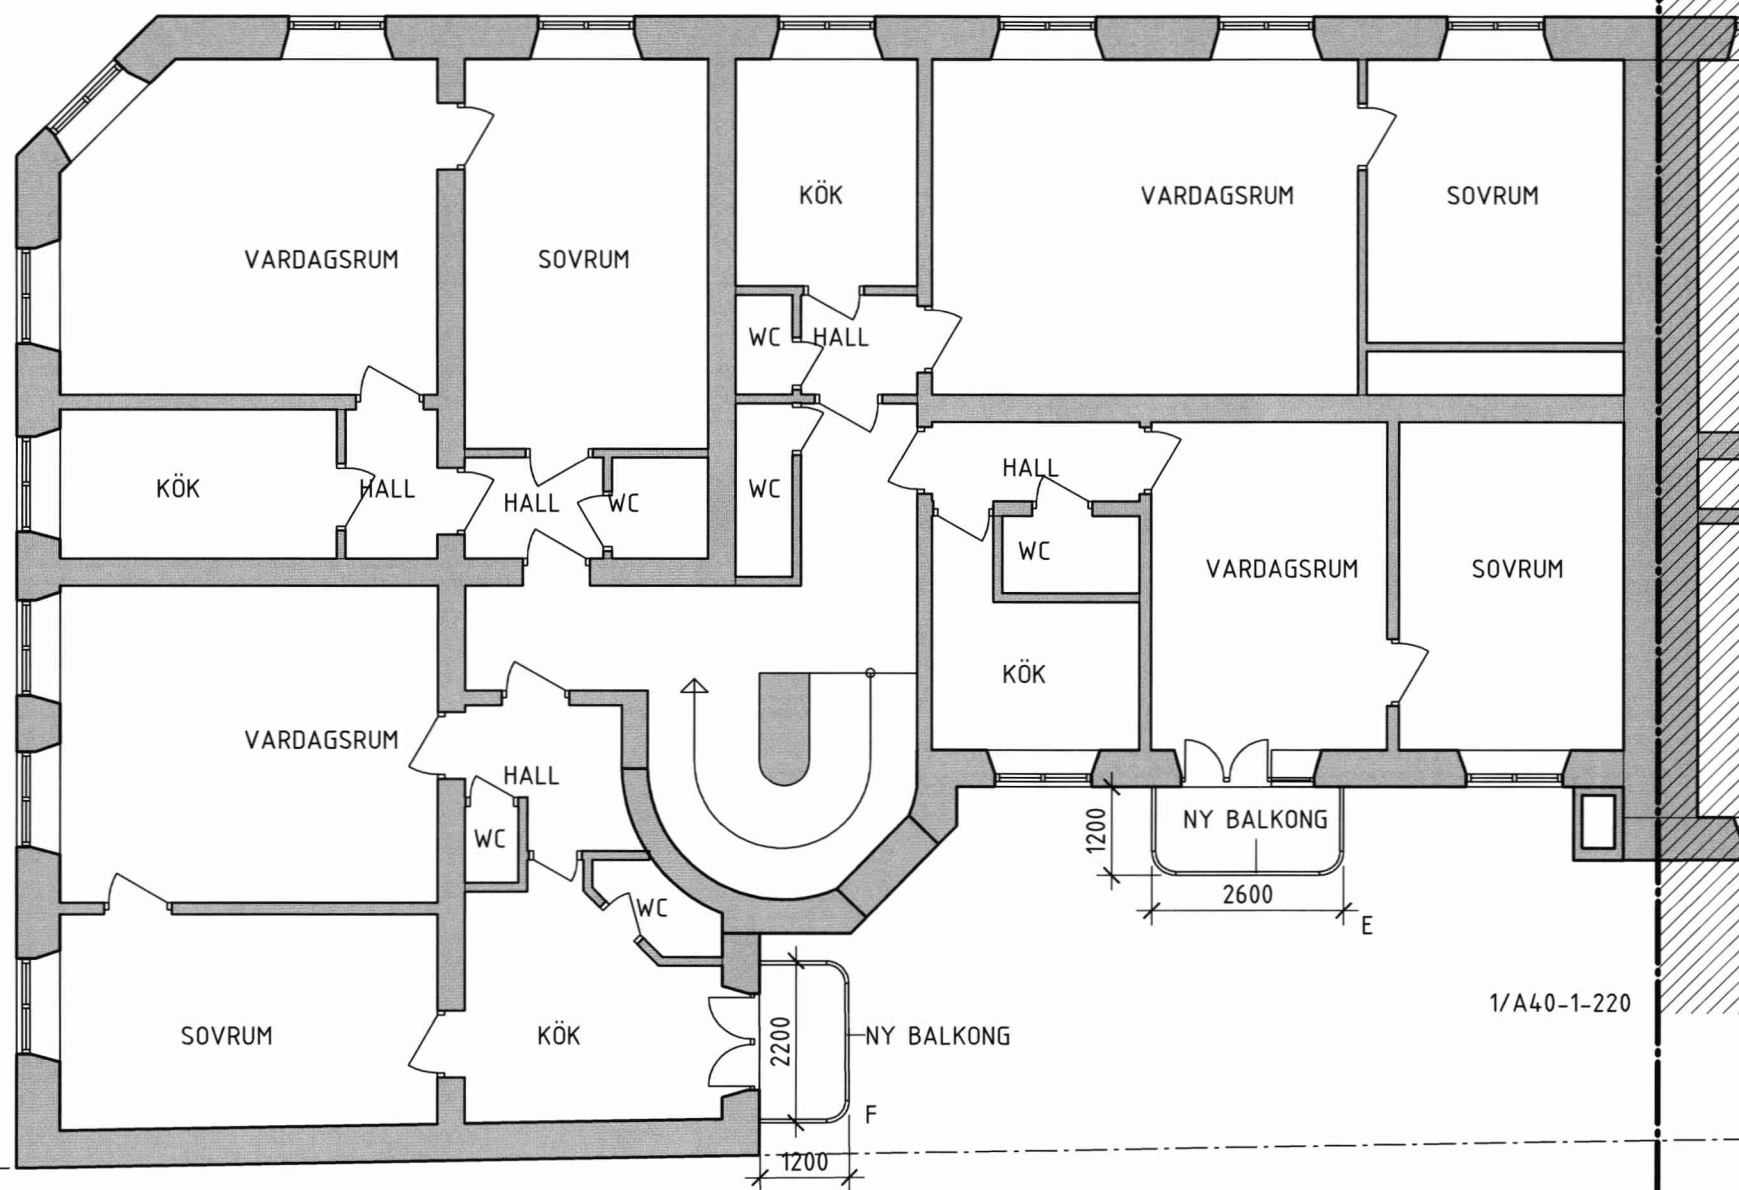


FÖRKLARINGAR

ALLA MÅTT I MILLIMETER OM
EJ ANNAT ANGES
BALKONGGRADER LITTRERADE
MED A-F

FÖRESKRIFTER

HÄNVISNINGAR

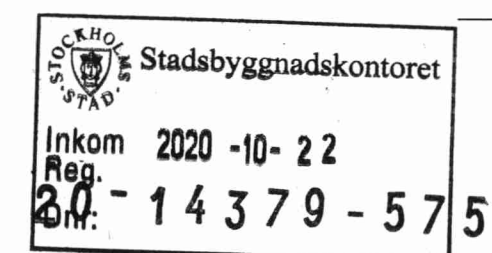

ARKITEKT & PROJEKT I VÄRMDÖ AB
Andreas Engberg
Arkitekt SAR/MSA
0739-303911
www.arkoproj.se

BYGGLOVHANDLING
KV. HAGEN 6
NYBYGGNAD BALKONGER
VÅNING 1-3 DEL 1

SKALA 1:100 A3
2020-10-13
A40-1-210

SKALA 1:100
0 1 2 3 4 5
METER



1/A40-1-220

FÖRKLARINGAR


ALLA MÅTT I MILLIMETER OM
EJ ANNAT ANGES
BALKONGRADER LITTRERADE
MED A-F

FÖRESKRIFTER

-

HÄNVISNINGAR

-

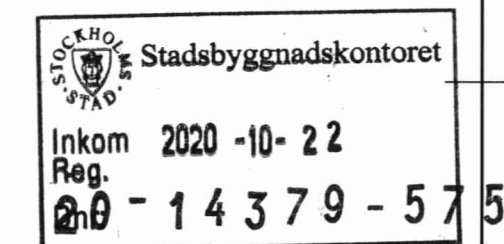


ARKITEKT & PROJEKT I VÄRMDÖ AB
Andreas Engberg
Arkitekt SAR/MSA
0739-303911
www.arkoproj.se

BYGGLOVHANDLING
KV. HAGEN 6
NYBYGGNAD BALKONGER
VÅNING 1-3 DEL 2

SKALA 1:100 A3
2020-10-13
A40-1-220



SKALA 1:100

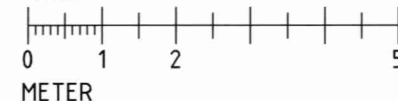

METER

1/A40-1-210

D NY BALKONG
2200
1200

C NY BALKONG
2200
1200

1
A40-2-100

2
A40-2-100

B NY BALKONG
2200
1200

A NY BALKONG
2200
1200

2
A40-2-100

SOVRUM

VARDAGSRUM

KÖK

KÖK

VARDAGSRUM

SOVRUM

WC

WC

HALL

HALL

HALL

WC

HALL

WC

SOVRUM

VARDAGSRUM

KÖK

KÖK

VARDAGSRUM

SOVRUM

RUM

RUM

RUM

RUM