


FÖRSLAG TILL STADSPLAN FÖR DELAR AV STADSDELARNA STUREBY OCH ENSKEDEFÄLTET I STOCKHOLM

Skala 1:1000
10 20 30 40 50 60 70 80 90 100 meter

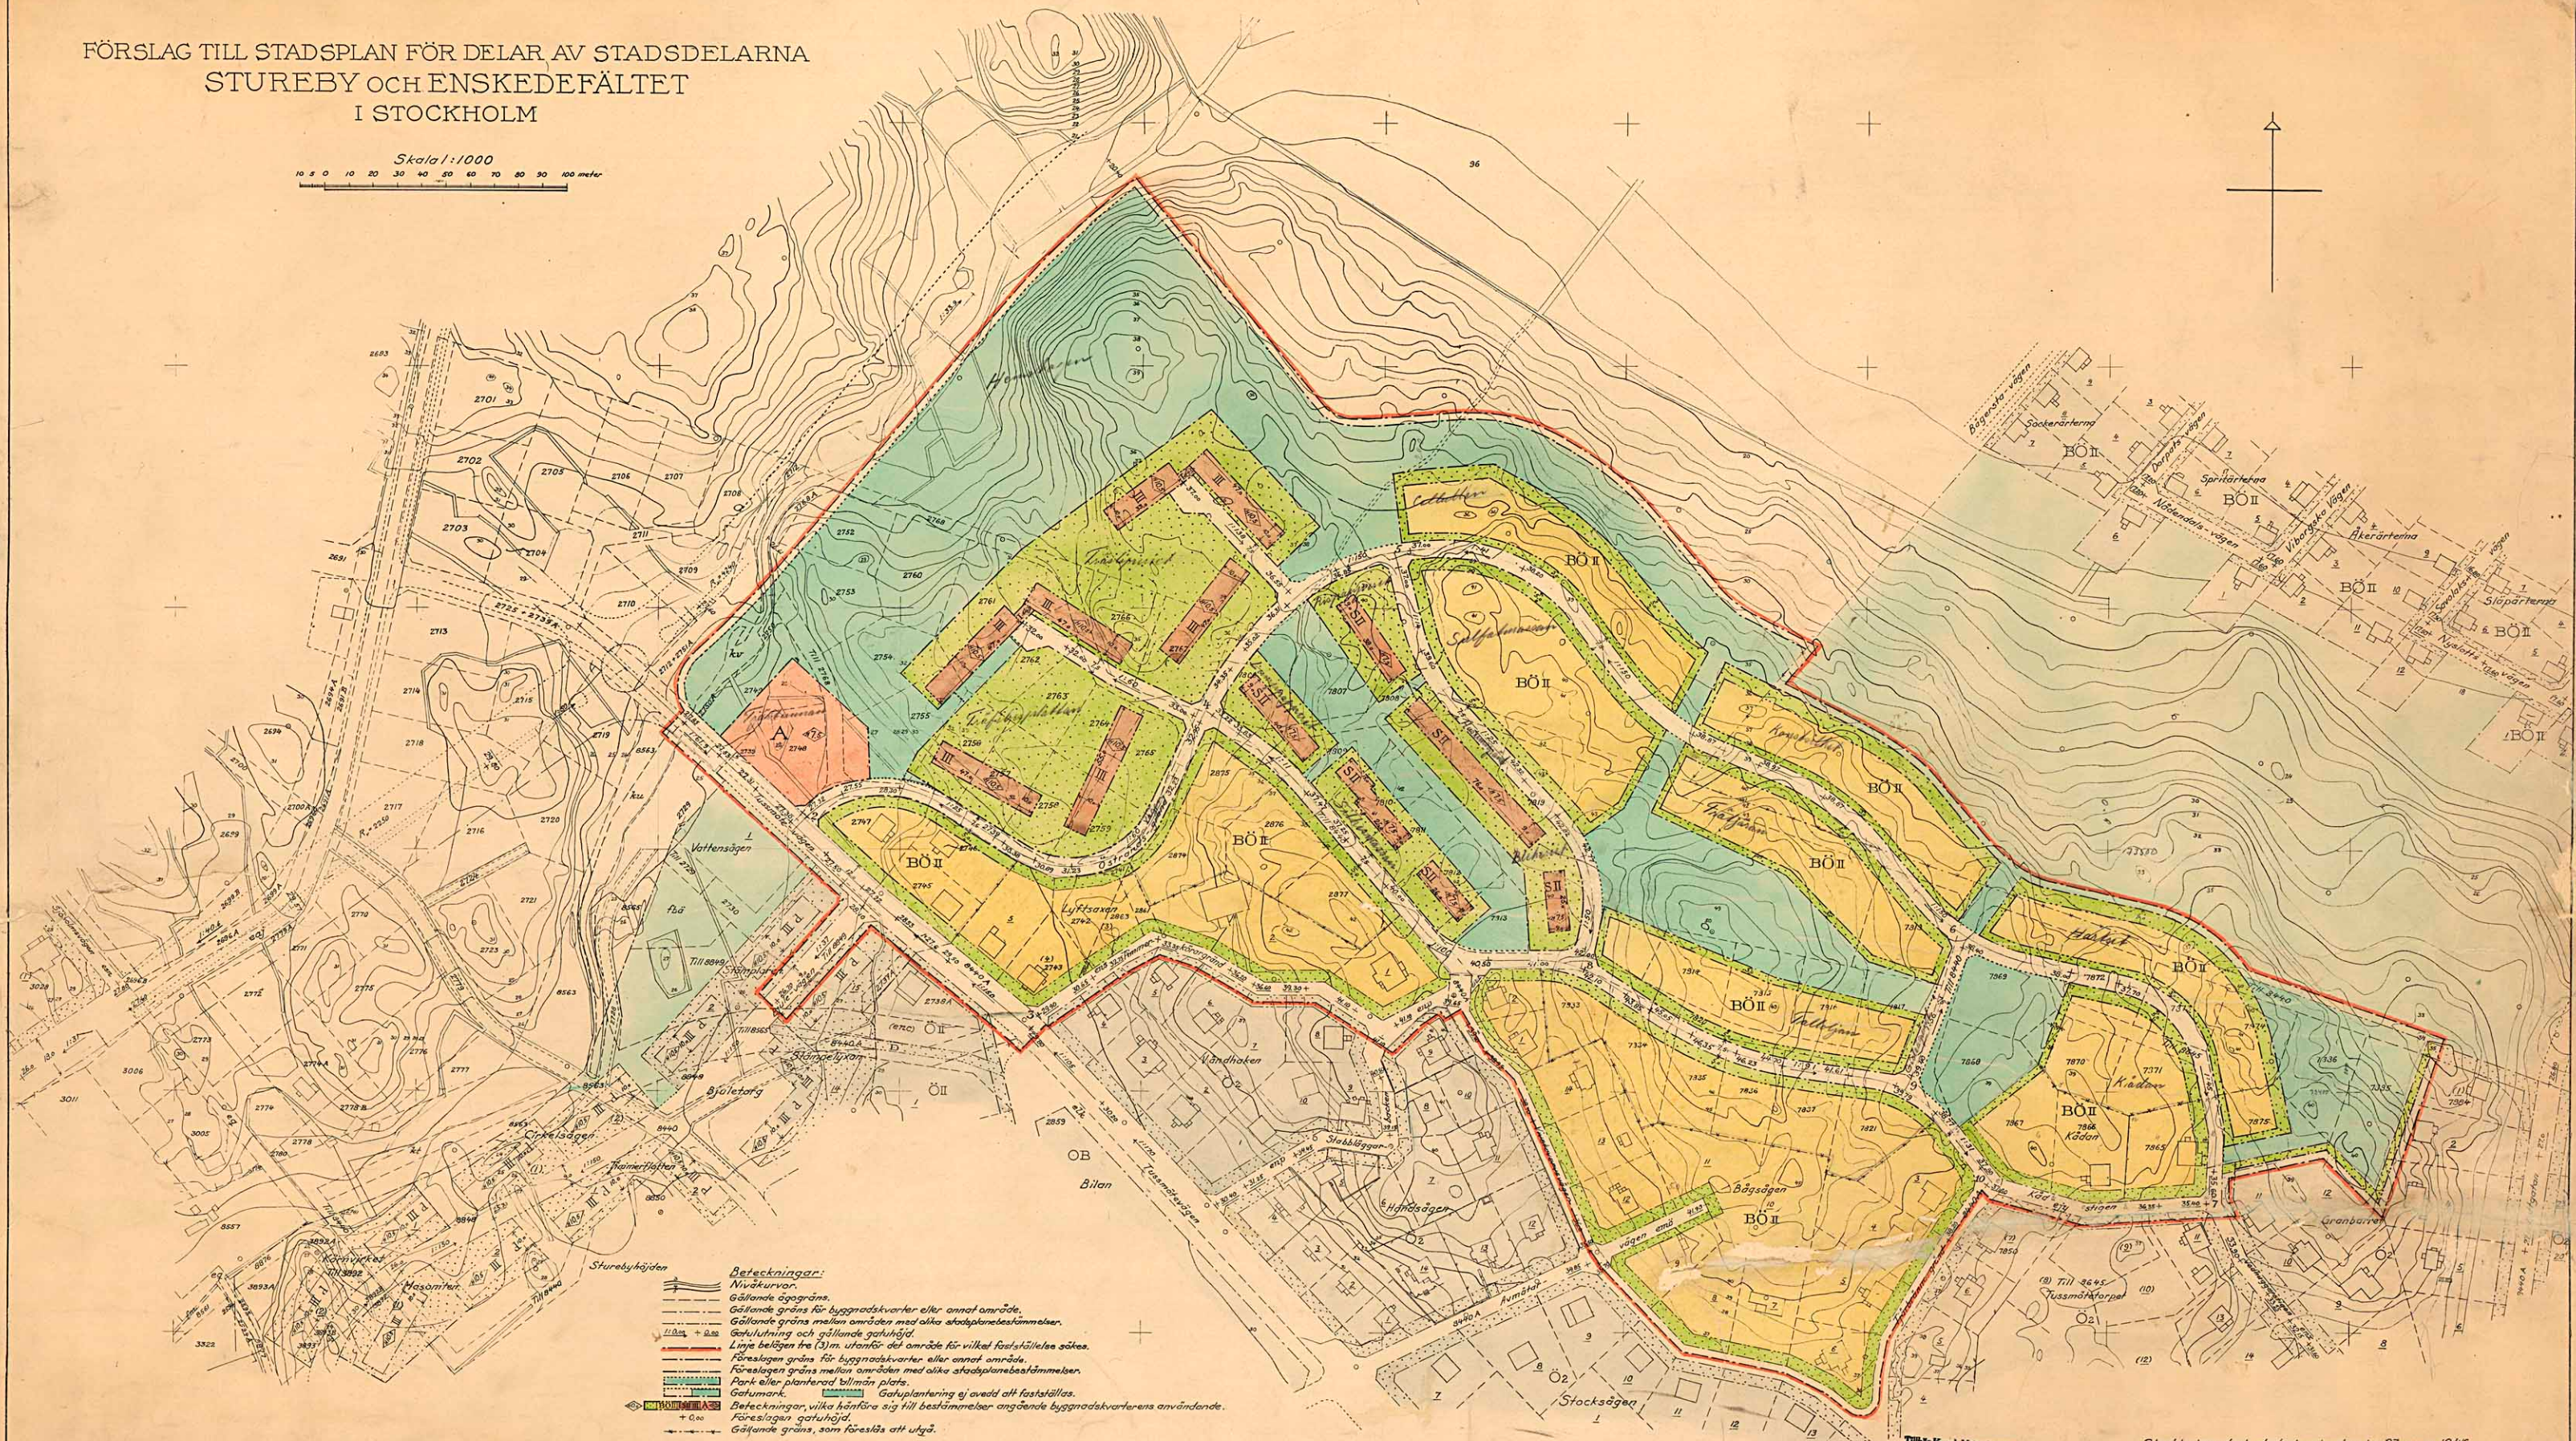

- Beteckningar:**
- Nivåkurvor
 - Gällande äggränser
 - Gällande gränser för byggnadszoner eller annat område
 - Gällande gränser mellan områden med olika stadsplanbestämmelser
 - Gatuförlopp och gällande gatuhöjd
 - Linje belägen tre (3) m. utanför det område för vilket fastställas sökes
 - Föreslagen gränser för byggnadszoner eller annat område
 - Föreslagen gränser mellan områden med olika stadsplanbestämmelser
 - Park eller planterad bilväg
 - Gatubredd
 - Gatuförlopp eller avsedd att fastställas
 - Beteckningar, vilka hänföra sig till bestämmelser angående byggnadszonerens användande
 - Föreslagen gatuhöjd
 - Gällande gränser, som föreslås att utgå

Nollplan = havets m.v.g.

Stockholms stadsfullmäktige har i sin sammanträde den 19 mars 1946 beslutat att godkänna denna stadsplan för Stureby och Enskedefältet i Stockholm den 19 mars 1946.

Tillfälligt Kungl. Maj:ts beaktat
den 13 september 1946
Stockholm i Kommunikationsdepartementet
En officiell
C. F. Jönsson

Stockholms stads stadsplanenämnden den 23 mars 1946

W. W. W. W.

W. W. W. W.

Tillhör stadsplanenämndens skrivelse av den 27 mars 1946 till fullmäktighetsnämnden